

QUANTITATIVO TUBULAÇÃO DE ÁGUA FRIA	
Ø 25	117,51m
Ø 32	12,75m
Ø 50	38,13m
REGISTRO DE GAVETA	
Ø 25	5 und
Ø 50	2und
QUANTITATIVO DIVERSOS	
1 Padrão de água	
1 Caixa de Água	
SIMBOLOGIA	
RG	REGISTRO DE GAVETA
AF	TUB. DE ÁGUA FRIA
AL	TUB. DE ÁGUA FRIA

PREFEITURA DE VILA PAVÃO/ES


SECRETARIA MUNICIPAL DE DESENVOLVIMENTO ECONÔMICO

vilapavao.es.gov.br
semde@vilapavao.es.gov.br
(27) 3753-1001

Rua Travessa Pavão, nº 80, Centro - Vila Pavão/ES


PROJETO HIDROSSANITÁRIO

OBRA: REFORMA E REESTRUTURAÇÃO DO MUSEU POMERANO FRANZ RAMLOW	ESCALA: INDICADAS
ENDEREÇO DA OBRA: RUA RODOLFO MAGESWISKI, VILA PAVÃO/ES	
PROPRIETÁRIO: MUNICÍPIO DE VILA PAVÃO	CNPJ: 36.350.346/0001-67
ENDEREÇO DO PROPRIETÁRIO: RUA TRAVESSA PAVÃO, Nº 80, BAIRRO CENTRO, VILA PAVÃO/ES	
CONTEÚDO: ESQUEMA HIDÁULICO PLANTA BAIXA AF-1/ AF-2/ AF-3/ AF-4/ AF-5/ AF-6/ AF-7 ISOMÉTRICOS AF-1/ AF-2/ AF-3/ AF-4/ AF-5/ AF-6/ AF-7 DETALHE DA CAIXA D'ÁGUA DETALHE DE HIDRÔMETRO QUADRO DE QUANTITATIVO QUADRO DE SIMBOLOGIA	DESENHISTA: ANANDA NOBRE DATA: OUTUBRO/2023 PRANCHAS: 01/02
RESPONSÁVEL TÉCNICO: Documento assinado digitalmente GRAZIANE SARDE Data: 25/11/2023 11:57:04-0300 Verifique em https://validar.jl.gov.br	PROPRIETÁRIO: PREFEITURA DE VILA PAVÃO

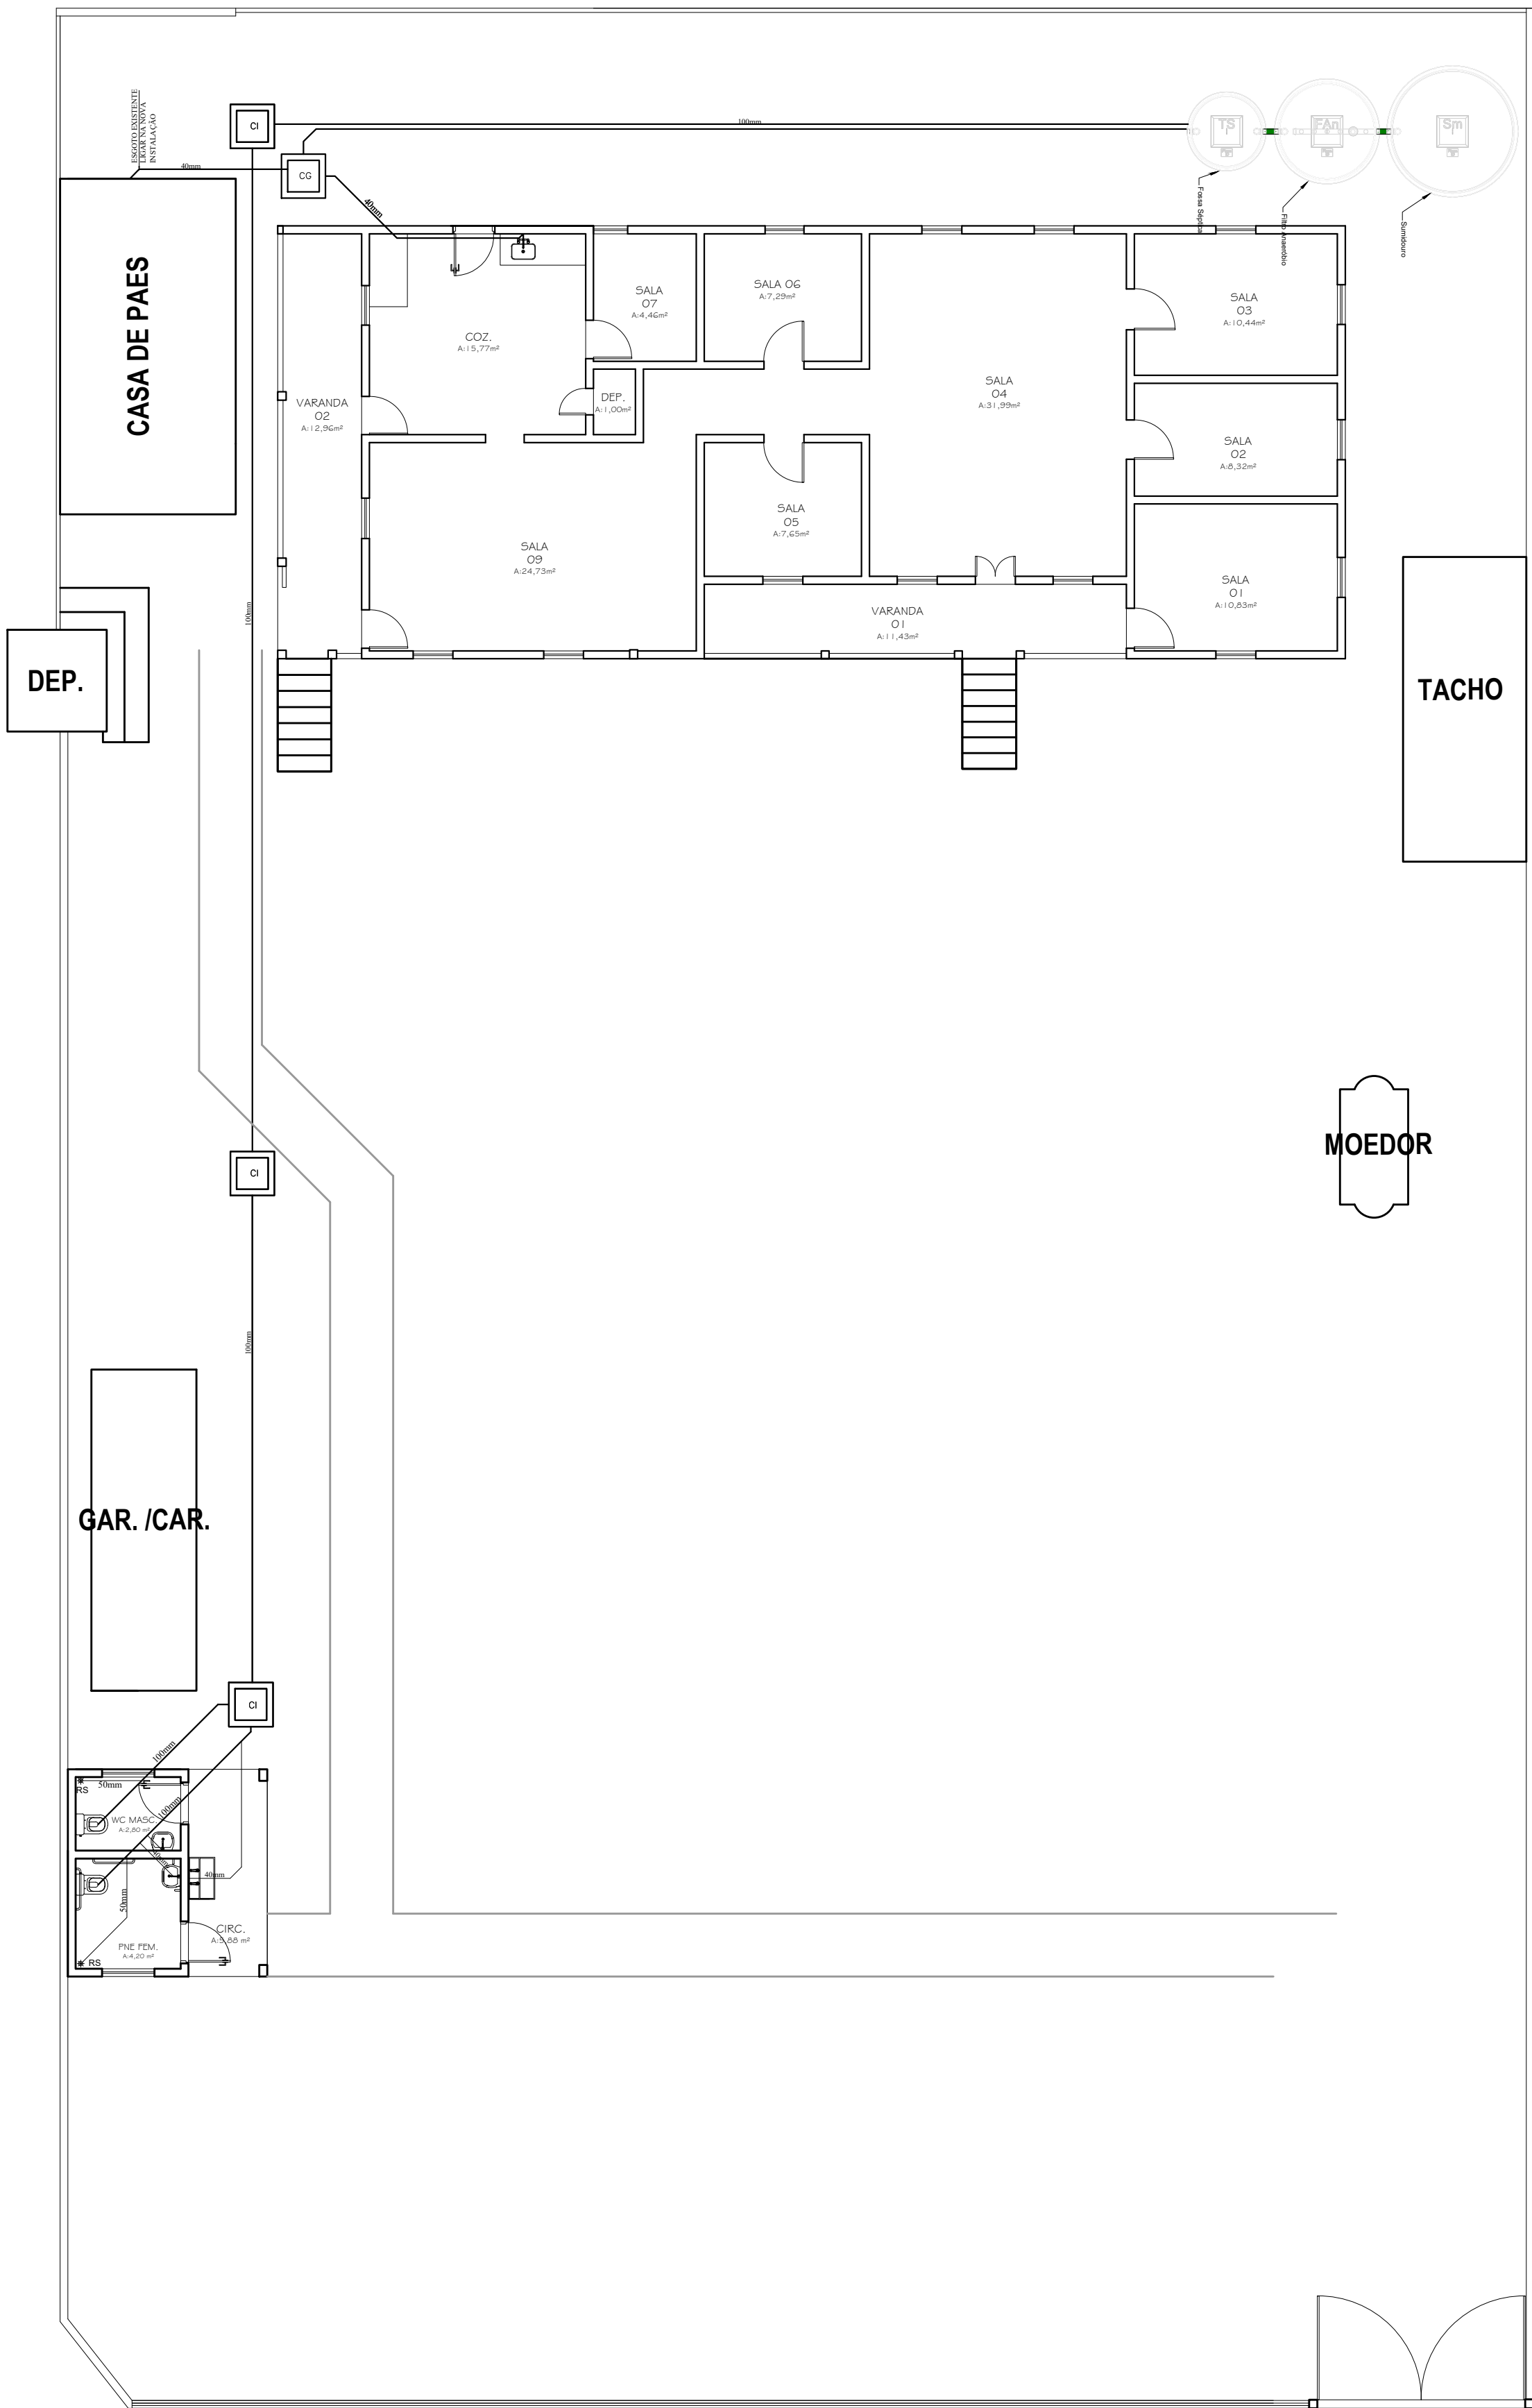


ESQUEMA SANITÁRIO

1/100

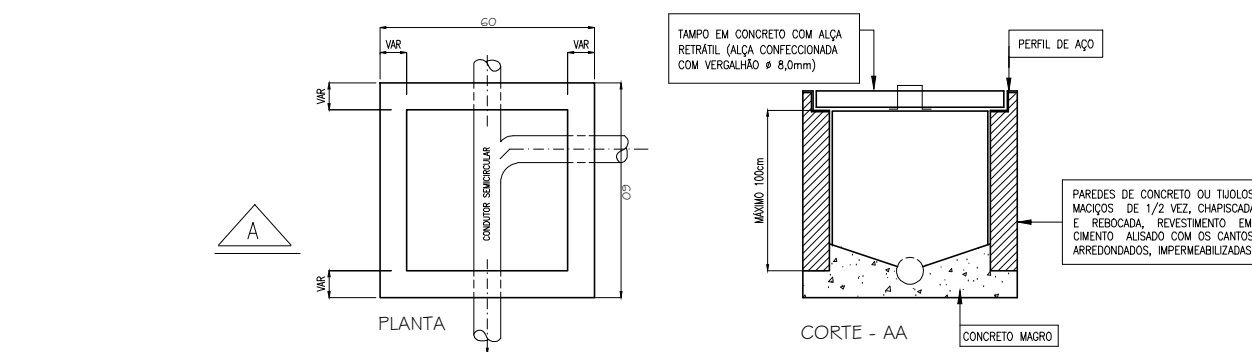


CAIXA DE INSPENÇÃO

SEM ESCALA

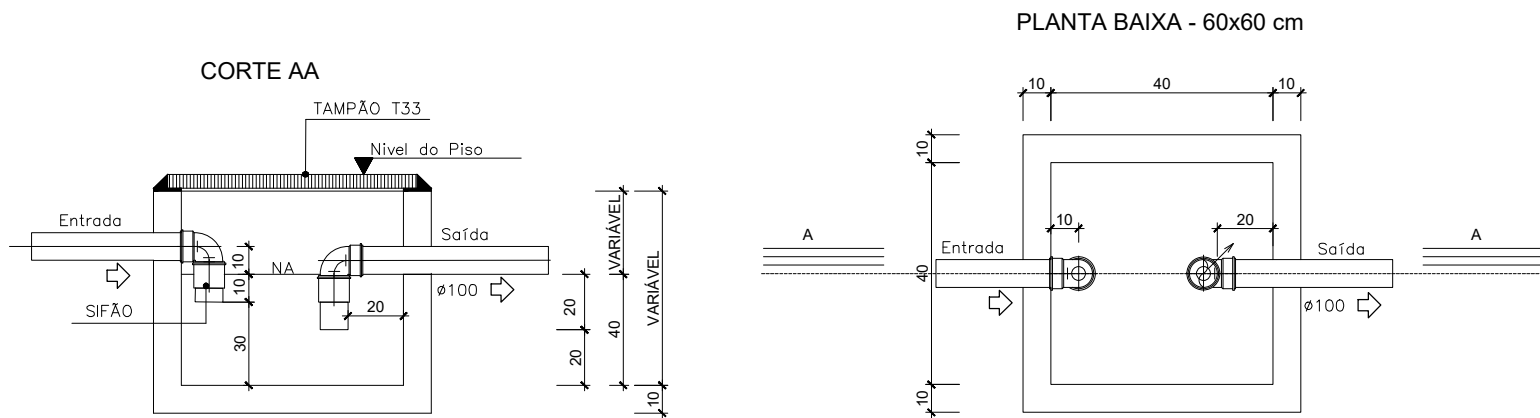

CAIXA DE GORDURA

SEM ESCALA

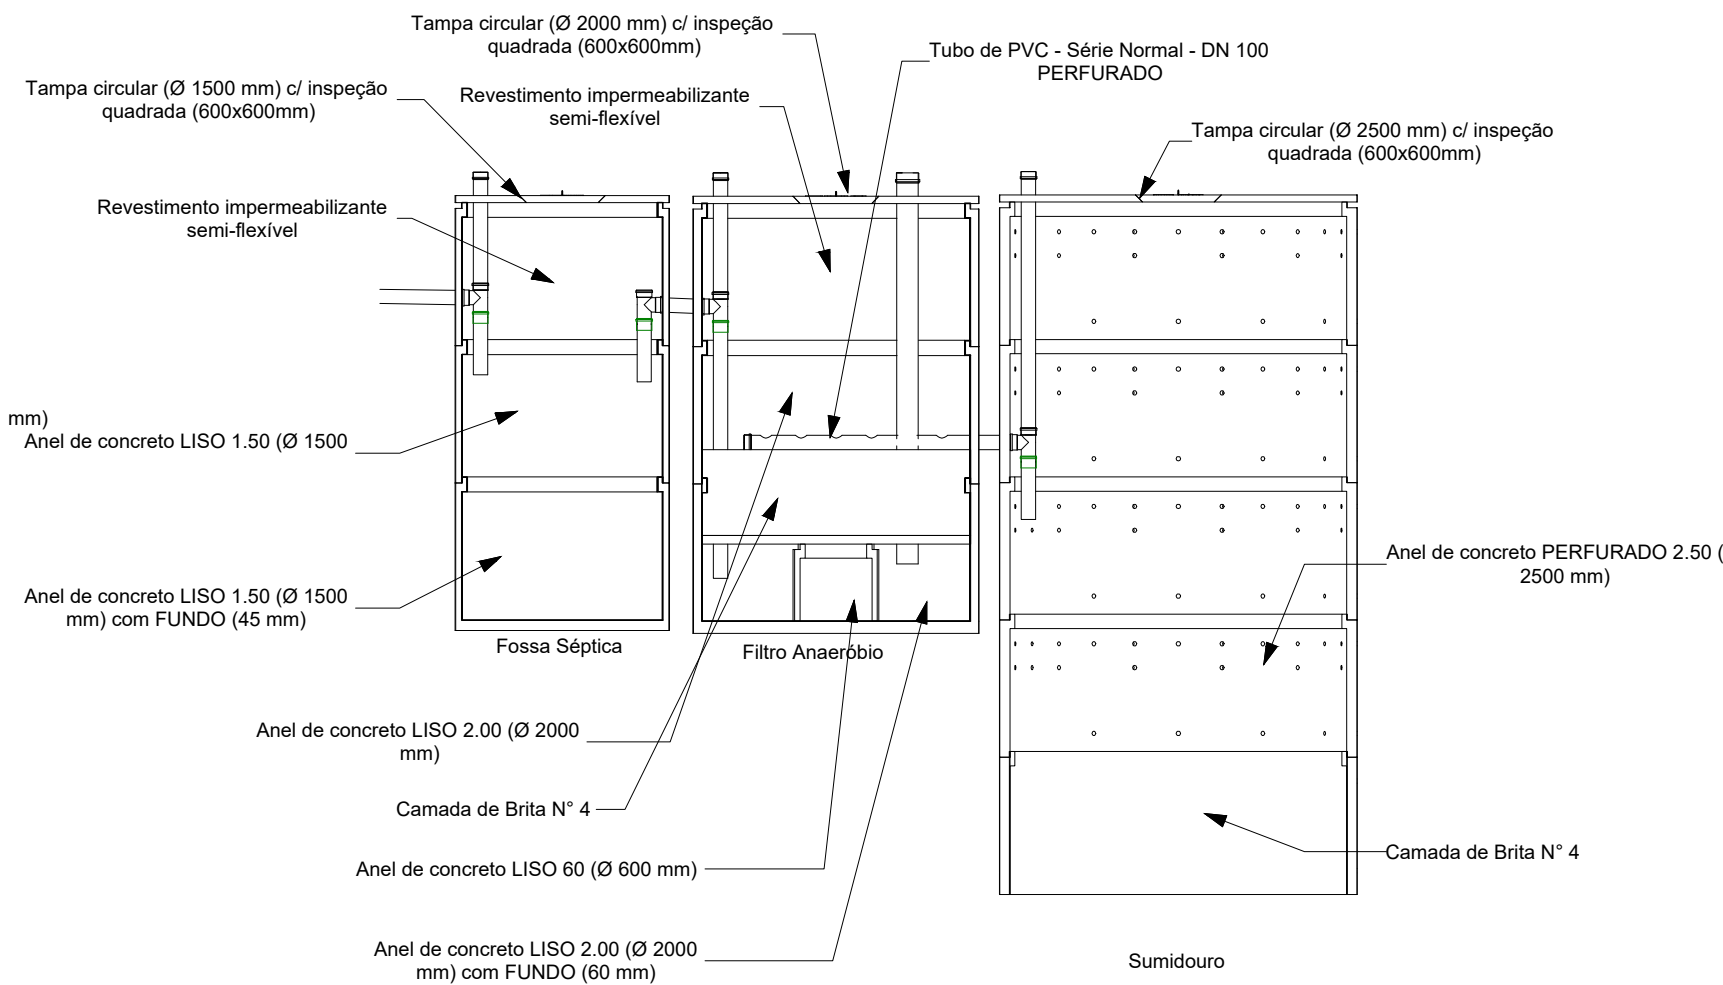

FOSSA SEPTICA

SEM ESCALA

QUANTITATIVO TUBULAÇÃO ESGOTO		
Ø 40	10,41m	
Ø 50	2,99m	
Ø 100	78,16m	
Ø 100	6,00m	Descida de água da calha

QUANTITATIVO DIVERSOS	
1	Caixa de gordura
3	Caixa de inspeção
1	Fossa septica

SIMBOLOGIA	
RS	RALO SINFONADO
CG	CAIXA DE GORDURA
CI	CAIXA DE INSPEÇÃO

PREFEITURA DE VILA PAVÃO/ES
SECRETARIA MUNICIPAL DE DESENVOLVIMENTO ECONÔMICO

vilapavao.es.gov.br
semde@vilapavao.es.gov.br
(27) 3753-1001

Rua Travessa Pavão, nº 80, Centro - Vila Pavão/ES

PROJETO HIDROSSANITÁRIO

OBRA: REFORMA E REESTRUTURAÇÃO DO MUSEU POMERANO FRANZ RAMLOW	ESCALA: INDICADAS
ENDEREÇO DA OBRA: RUA RODOLFO MAGESWISKI, VILA PAVÃO/ES	
PROPRIETÁRIO: MUNICÍPIO DE VILA PAVÃO	CNPJ: 36.350.346/0001-67
ENDEREÇO DO PROPRIETÁRIO: RUA TRAVESSA PAVÃO, Nº 80, BAIRRO CENTRO, VILA PAVÃO/ES	
CONTEÚDO: ESQUEMA SANITÁRIO CAIXA DE INSPEÇÃO CAIXA DE GORDURA FOSSA SEPTICA QUADRO DE QUANTITATIVO QUADRO DE SIMBOLOGIA	DESENHISTA: ANANDA NOBRE DATA: OUTUBRO/2023 PRANCHA: 02/02

RESPONSÁVEL TÉCNICO: Documento assinado digitalmente GRAZIANE SARDE Data: 23/11/2023 13:37:48 -0300 Verifique em https://validar.rj.gov.br	PROPRIETÁRIO: PREFEITURA DE VILA PAVÃO
--	---