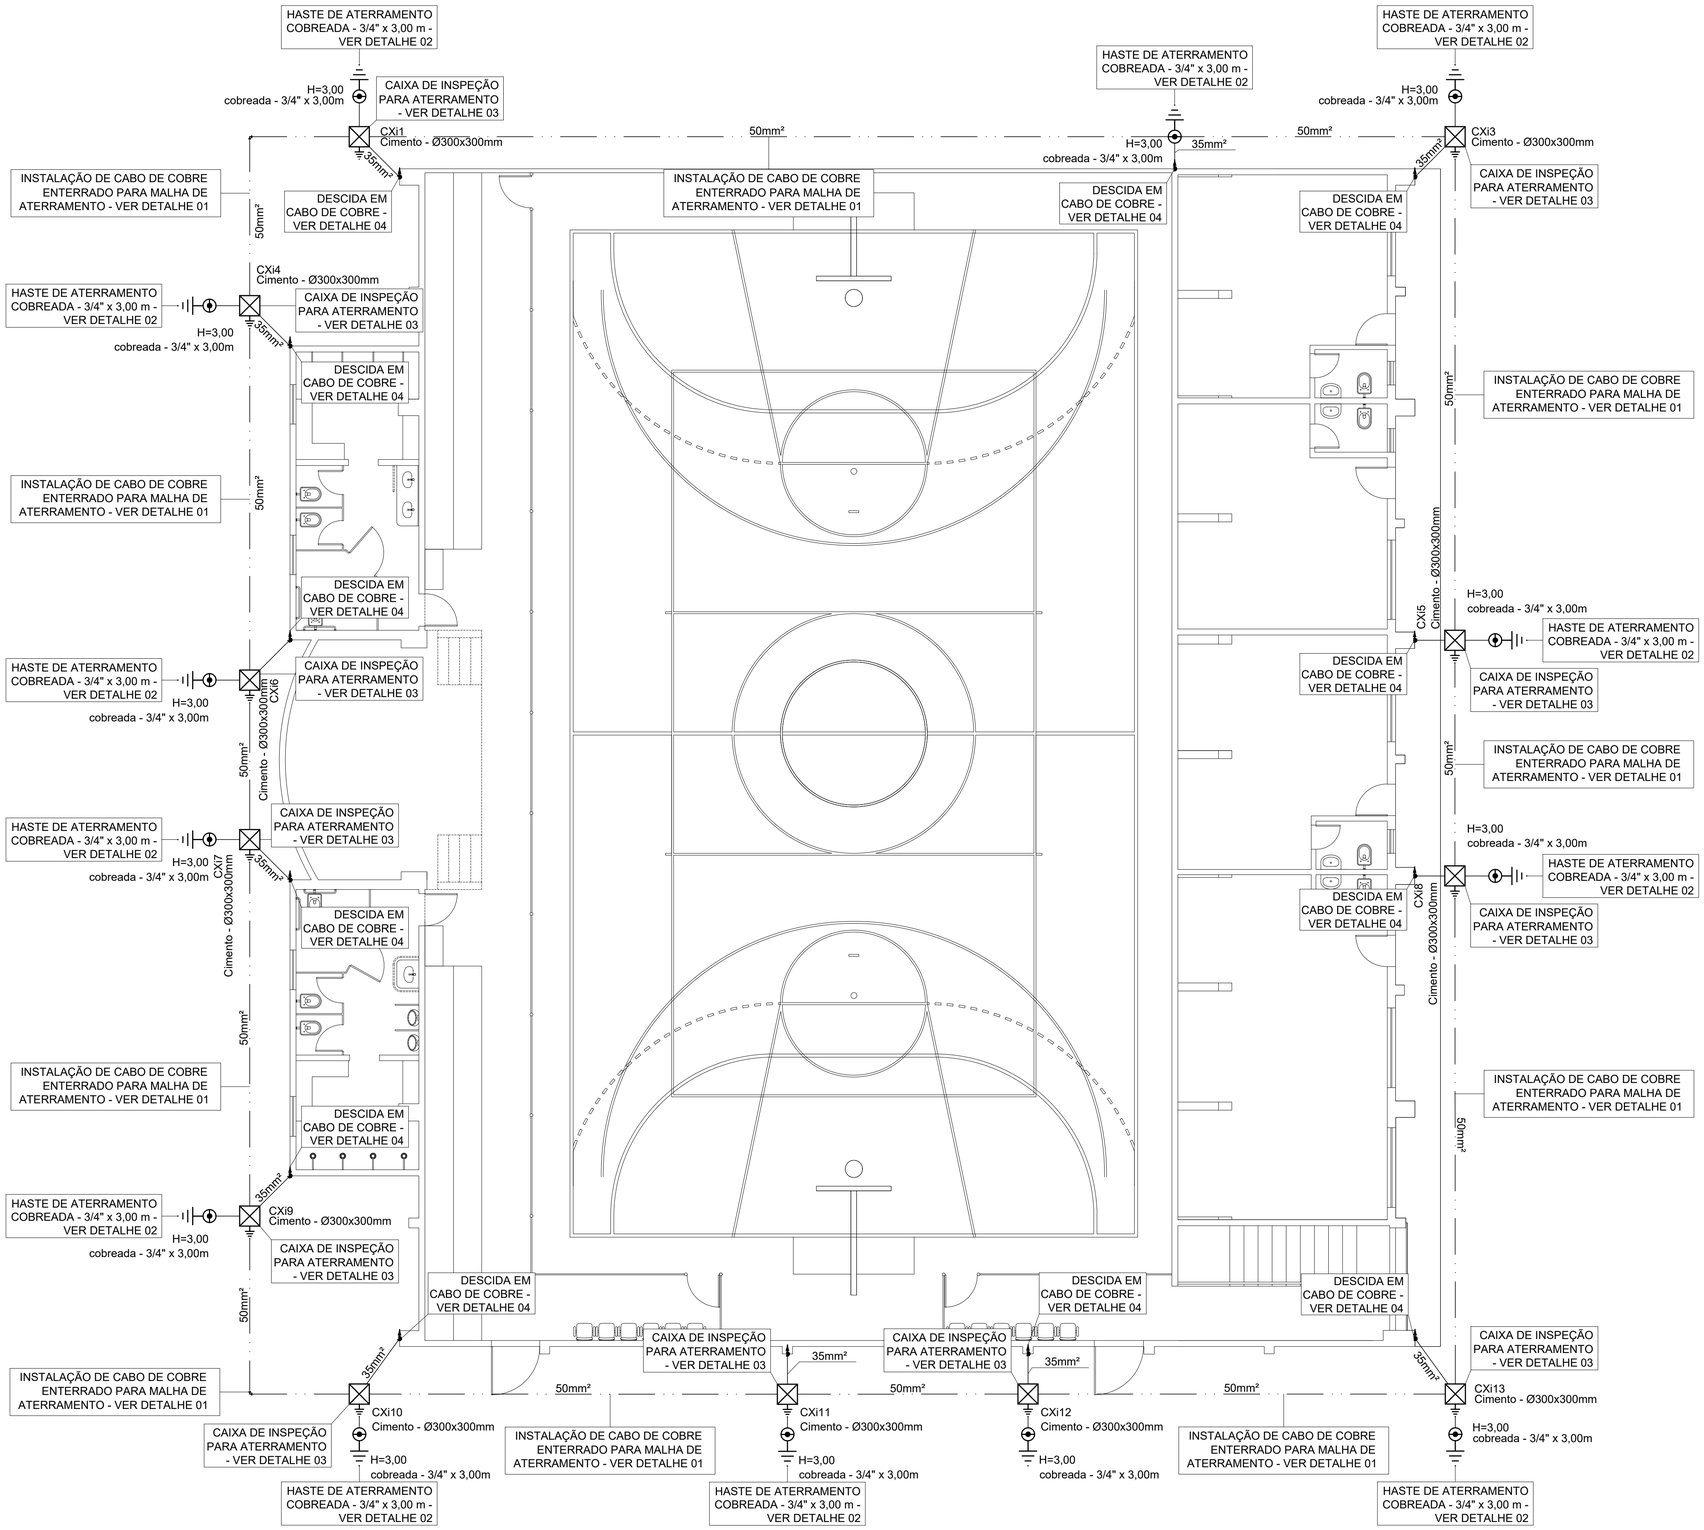

NOTAS DE EXECUÇÃO DE PROJETOS:

1. AS INSTALAÇÕES DEVERÃO SER EXECUTADAS DE ACORDO COM AS NBR 14.309,NBR 5410/2008 E NBR 5419/2015.
2. TODAS AS LIGAÇÕES DE CONDUTORES DE ATERRAMENTO NO SOLO DEVERÃO SER FEITAS C/ SOLDA EXOTÉRMICA.
3. A RESISTÊNCIA DE ATERRAMENTO DEVERÁ SER INFERIOR A 5 (CINCO) OHMS.
4. TODA TUBULAÇÃO NÃO INDICADA DEVERÁ SER Ø3/4".
5. AS CAIXAS DE PASSAGEM DEVERÃO SER EXECUTADAS CONFORME DETALHES
6. TODAS AS PARTES METÁLICAS DEVERÃO SER ATERRADAS, TAIS COMO, JANELAS, ESTRUTURAS METÁLICAS, CHAPAS METÁLICAS, CONDENSADORAS, ATMs, ETC.
7. NAS DESCIDAS DAS CORDOALHAS DE #35mm², NO SISTEMA DE SPDA, SERÁ USADO EM CADA DESCIDA TRÊS (03) FIXADORES UNIVERSAIS DE SPDA ESTANHADOS.
8. TODOS DETALHES DE ATERRAMENTO (DET. ATE). ESTÃO NO CADERNO DE DETALHE DE ATERRAMENTO
9. A CONSTRUTORA DEVERÁ FAZER A MEDIÇÃO DO ATERRAMENTO E CASO A RESISTÊNCIA RESULTANTE SEJA MAIOR QUE 10 OHM DEVERÁ SER ACRESCENTADO QUANTAS HASTES FOREM NECESSÁRIAS NO ARRANJO PREVISTO ATÉ A OBTENÇÃO DO VALOR MENOR. A CONSTRUTORA DEVERÁ APRESENTAR O LAUDO DE ATERRAMENTO PARA A FISCALIZAÇÃO.

Legenda detalhada	
Caixa de inspeção - Cimento - Ø300x300mm	
Aterramento	
Caixa de inspeção	
Cimento - Ø300x300mm	1pç
cobreada - 3/4" x 3,00 m	
Aterramento	
Haste de aterramento - cobreada	
3/4" x 3,00m	1pç
Terminal Aéreo - 300 mm - Fixação horizontal	
Captores	
Terminal Aéreo	
300 mm - Fixação horizontal	1pç

PROJETOS DE REFERÊNCIA :

PROJETO ARQUITETÔNICO, PLANTAS BAIXAS,CORTES E FACHADAS

REVISÃO

DATA	REVISAO NO.	DESCRICAO
04/05/2023	00	EMISSÃO INICIAL

PROJETO DE SISTEMA DE PROTEÇÃO CONTRA DESCARGAS ATMOSFÉRICAS

ML
ENGENHARIA & PROJETOS

PROPRIETÁRIO :
MUNICIPIO DE VILA PAVÃO
CNPJ: 36.350.346/0001-67

UELIKSON BOONE:06975184771 Assinado digitalmente por UELIKSON BOONE:06975184771 Dn: cn=UELIKSON BOONE:06975184771, ou=ICP Brasil, ou=Videoconferencia, email=UELIKSON.BOONE@OUTMAIL.COM Data: 2024-07-19 14:56:02 -03'00'

AUTOR DO PROJETO:
ANDREY MOREIRA DE CASTRO:14668751782
Assinado de forma digital por ANDREY MOREIRA DE CASTRO:14668751782 Dados: 2024.06.26 16:12:03 -03'00'
ANDREY MOREIRA DE CASTRO - CREA 0046625/D - ES

INFORMAÇÕES DA OBRA

DESCRIÇÃO DA PLANTA :
PLANTA BAIXA - PAVIMENTO TÉRREO

TITULO DA OBRA :
REFORMA QUADRA POLIESPORTIVA JOÃO MARIANO DA FONSECA

ENDEREÇO DA OBRA :
RUA ARMANDO LOBATO, TODOS OS SANTOS, VILA PAVÃO/ES

DESENHOS:	DATA:	ESCALA:
EQUIPE ML	MAIO/2023	1:75
Nº DO ARQUIVO CAD:	Nº DO PROJETO:	Nº DA PRANCHA:
0061-001-SPDA-R00.DWG	SPDA0061	01/03

AVENIDA ELDES SCHERRER DE SOUZA,Nº1025,CENTRO EMPRESARIAL DA SERRA, SALA 616-CEP:29.165-680-PARQUE RESIDENCIAL DE LARANJEIRAS-SERRA/ES
TEL:+55(27)3060-8013 +55(27)32652-8208