




PROJETOS DE REFERÊNCIA :
PROJETO ARQUITETÔNICO, PLANTAS BAIXAS,CORTES E FACHADAS

PROJETO DE PREVENÇÃO CONTRA INCÊNDIO E PÂNICO

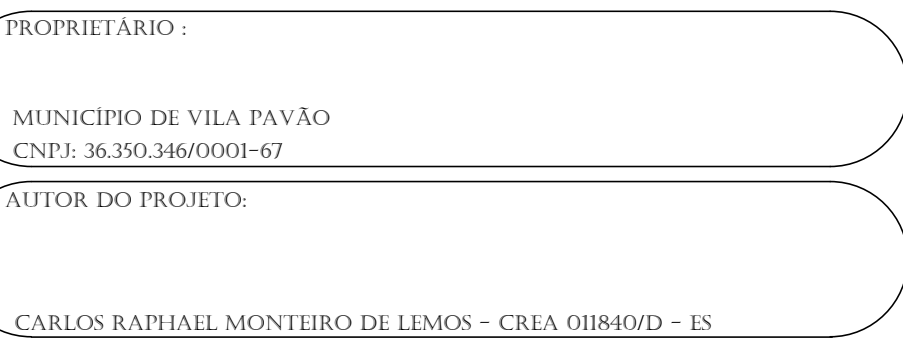

DISCRIÇÃO DA PLANTA :		
COBERTURA		
TÍTULO DA OBRA :		
REFORMA QUADRA POLIESPORTIVA JOÃO MARIANO DA FONSECA		
ENDEREÇO DA OBRA :		
RUA ARMANDO LOBATO, TODOS OS SANTOS, VILA PAVÃO/ES		
DESENHOS: EQUIPE ML	DATA: AGOSTO/2023	ESCALA: 1/75
NºDO ARQUIVO CAD:	NºDO PROJETO:	NºDA PRANCHA:
0144-002-INC-R00.DWG	INC0144	02/04
AVENIDA ELDIS SCHERRER DE SOUZA/Nº25,CENTRO EMPREISARIAL DA SERRA, SALA 616-CEP29.165-680-PARQUE RESIDENCIAL DE LARANJEIRAS-SERVAES TEL+55(71)3060-8013 +55(71)3060-8208		