A¢O	POS	BIT	QUANT	COMPRIMENTO	
				UNIT	TOTAL
		mm		cm	cm
ARMA¢IO POSITIVA DAS LAJES DO PAVIMENTO COBERTURA					
50A	1	6.3	10	555	5550
50A	2	6.3	20	440	8800
50A	3	6.3	22	720	15840
50A	4	6.3	11	435	4785
50A	5	6.3	9	705	6345
50A	6	6.3	1	135	135
50A	7	6.3	1	85	85
50A	8	6.3	1	430	430
50A	9	6.3	1	578	578
50A	10	6.3	9	630	5670
50A	11	6.3	2	--VAR-	436
50A	12	6.3	1	395	395
50A	13	6.3	2	340	680
50A	14	6.3	10	545	5450
50A	15	6.3	1	450	450

RESUMO DE A¢O			
A¢O	BIT	COMPR	PESO
	mm	m	kgf
50A	6.3	556	136
Peso Total	50A =		136 kgf

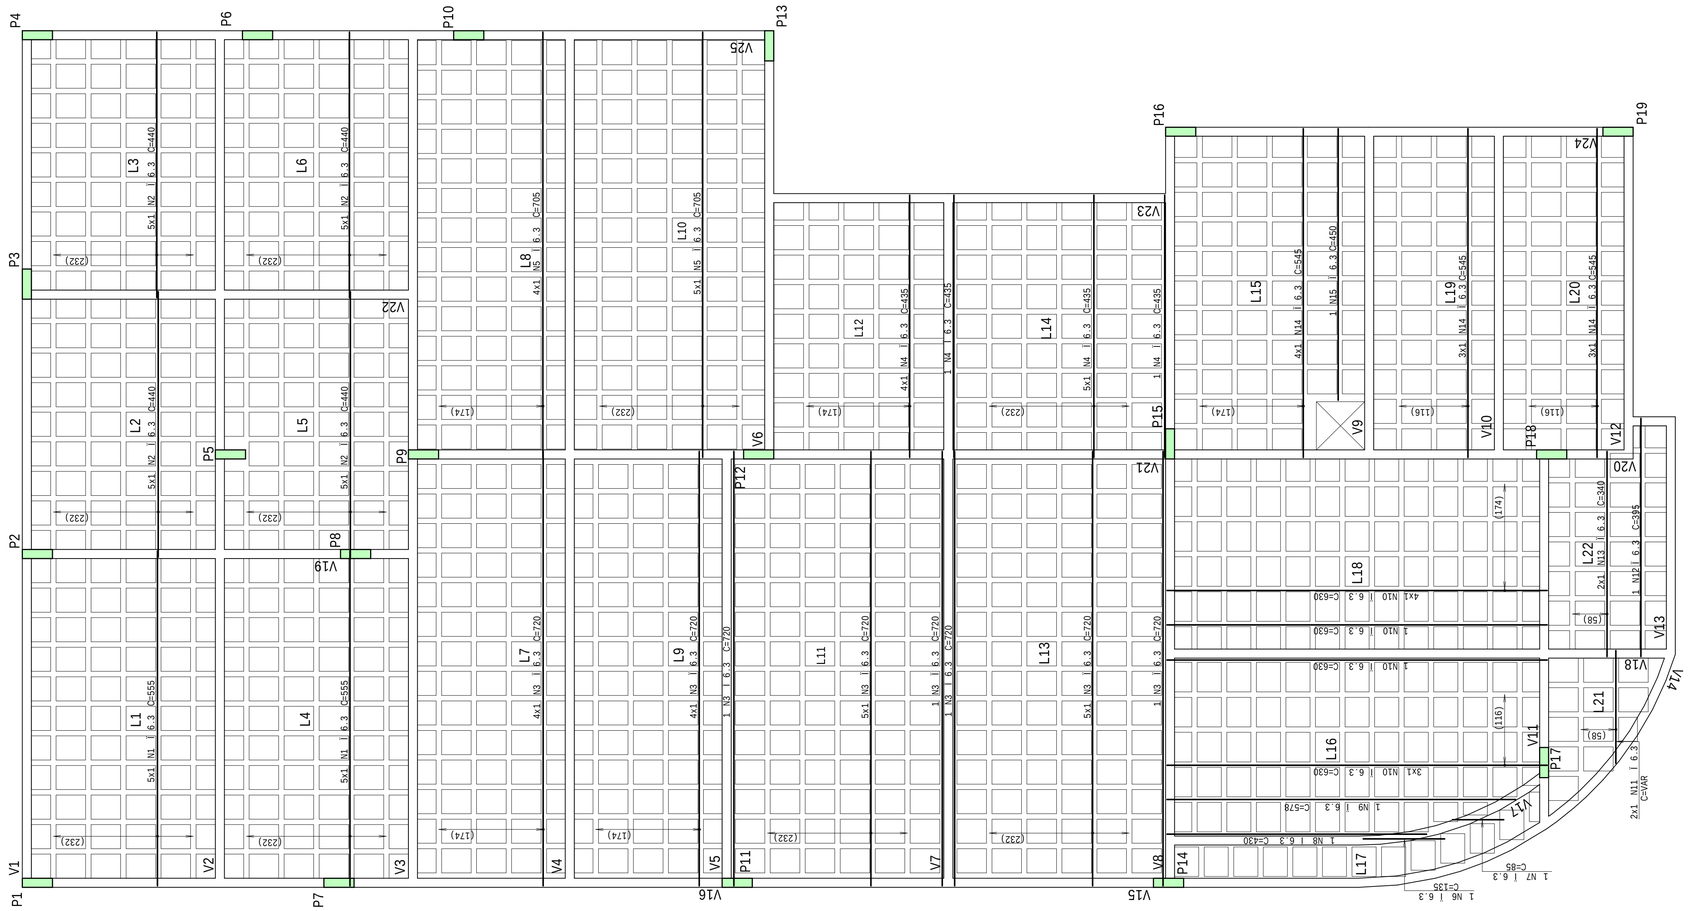

SIGLAS:

C.G = CENTRO DE GRAVIDADE
C.A.F = COTA DE ASSENTAMENTO DA FUNDA¢IO
C.F = CONTRA - FLECHA

SIGLA DOS ELEMENTOS ESTRUTURAIS:

B=BLOCO	P=PILAR	V=VIGA
C=CINTA	R=RADIER	VE=VIGA ESCADA
E=ESTACA	S=SAPATA	VEQ=VIGA DE EQUILÍBRIO
L=LAJE	T=TUBULIO	VT=VIGA DE TRANSI¢IO

OBSERVA¢ÌO:

FUNDA¢IO CALCULADA CONFORME RELATÓRIO DE SONDAGEM FORNECIDO PELO CLIENTE,
TENDO COMO RESPOSÁVEL TÉCNICO O GEÓLOGO EDGARD JOSÉ FERREIRA REIS

LEGENDA DE PILARES:

= PROSSEGUE = MORRE = REDUZ = NASCE

NOTAS :

1-Cotas e Dimens»es em cm.

2-Concreto Estrutural : Fck = 30MPa

Concreto Armado : Cimento Portland CP III

Concreto Protendido : Cimento Portland CP III

M·dulo de Elasticidade : Ecs = 30GPa

Rela-«o §gua/aglomerante em massa :<=0.55

3-A-os :

CA-50 - Fyk = 500 MPa
CA-60 - Fyk = 600 MPa

4-Concreto de regulariza-«o:FCK = 10MPa

M·dulo de Elasticidade : Ecs = 15GPa

Espessura : 5.0cm

5-As cotas prevalecem sobre o desenho

6-Classe de Agressividade Ambiental = II

7-Fator do Terreno:S1 = 1.00

8-Categoria de Rugosidade:S2 = III

9-Classe da Edifica-«o:S2 = B

10-Fator Estat²stico:S3 = 1.00

11-Velocidade B§sica do Vento:V = 30m/s

12-Cobrimento das Armaduras :

Lajes em geral:2.5cm	Sapatas:3.0cm
Lajes Protendidas:3.0cm	Vigas:3.5cm
Pilares:3.5cm	Tubul«o:3.0cm
Pilaretes:4.5cm	Radier:3.0cm
Blocos:3.0cm	

13 - Norma de f¡rmas e escoramentos :NBR 15696/2009
F¡rmas e escoramentos para estruturas de concreto
Projeto,dimensionamneto e procedimentos executivos
14 - Norma de Cargas : NBR 6120/1980
Cargas para C§lculo de Estruturas em Edifica-»es
15 - Norma de C§lculo : NBR 6118/2014
Projeto de Estruturas de Concreto-Procedimento
16 - Norma de Funda-»es : NBR 6122/2010
Projeto e execu-«o de funda-»es
17 - Norma de inc°ndio em concreto : NBR 15200/2012
Projeto de estruturas de concreto em situa-«o de inc°ndio
18 - Norma de execu-«o de concreto : NBR 14931/2004
Execu-«o de estruturas de concreto - Procedimento
19 - As normas citadas acima devem ser seguidas
tanto na elabora-«o dos projetos quanto na execu-«o das obras

PROJETOS DE REFERâNCIA :

PROJETO ARQUITETÔNICO, PLANTAS BAIXAS,CORTES E FACHADAS

REVISÌO

DATA	REVISAO No.	DESCRICAO
17/01/2024	00	EMISSIO INICIAL

ART NÁO820240007414

PROJETO ESTRUTURAL

ML
ENGENHARIA & PROJETOS

PROPRIETÓRIO :

PREFEITURA MUNICIPAL DE VILA PAVIO

AUTOR DO PROJETO:
CARLOS RAPHAEL MONTEIRO DE LEMOS:04665479780
Assinado de forma digital por CARLOS RAPHAEL MONTEIRO DE LEMOS:04665479780
Dados: 2024.01.17 11:29:26 -03'00'
CARLOS RAPHAEL MONTEIRO DE LEMOS - CREA 11840/D - ES

INFORMA¢íES DA OBRA

DESCRI¢IO DA PLANTA:
ARMA¢IO POSITIVA DAS LAJES DO PAVIMENTO COBERTURA

TÓTULO DA OBRA :
CONSTRU¢IO DO CREAS

ENDERE¢O DA OBRA :
RUA PROJETADA "C", S/NÚ - BAIRRO NOVA MUNIQUE, VILA PAVIO/ES

DESENHOS: EQUIPE ML	DATA: JANEIRO/2024	ESCALA: 1:50
NÚDO ARQUIVO CAD: 1074-013-EST-R00.DWG	NÚDO PROJETO: EST1074	NÚDA PRANCHA: 13/21

AVENIDA ELDES SCHERRER DE SOUZA,NÁ1025,CENTRO EMPRESARIAL DA SERRA,
SALA 616-CEP:29.165-680-PARQUE RESIDâNCIAL DE LARANJEIRAS-SERRA/ES
TEL:+55(27)3060-8013 +55(27)3060-8208

LAIZA PEREIRA DE PRETAS ALTOE PL_1074-013-EST-R00.PLT 17/01/2024 10:26:41