



PERFIL LONGITUDINAL

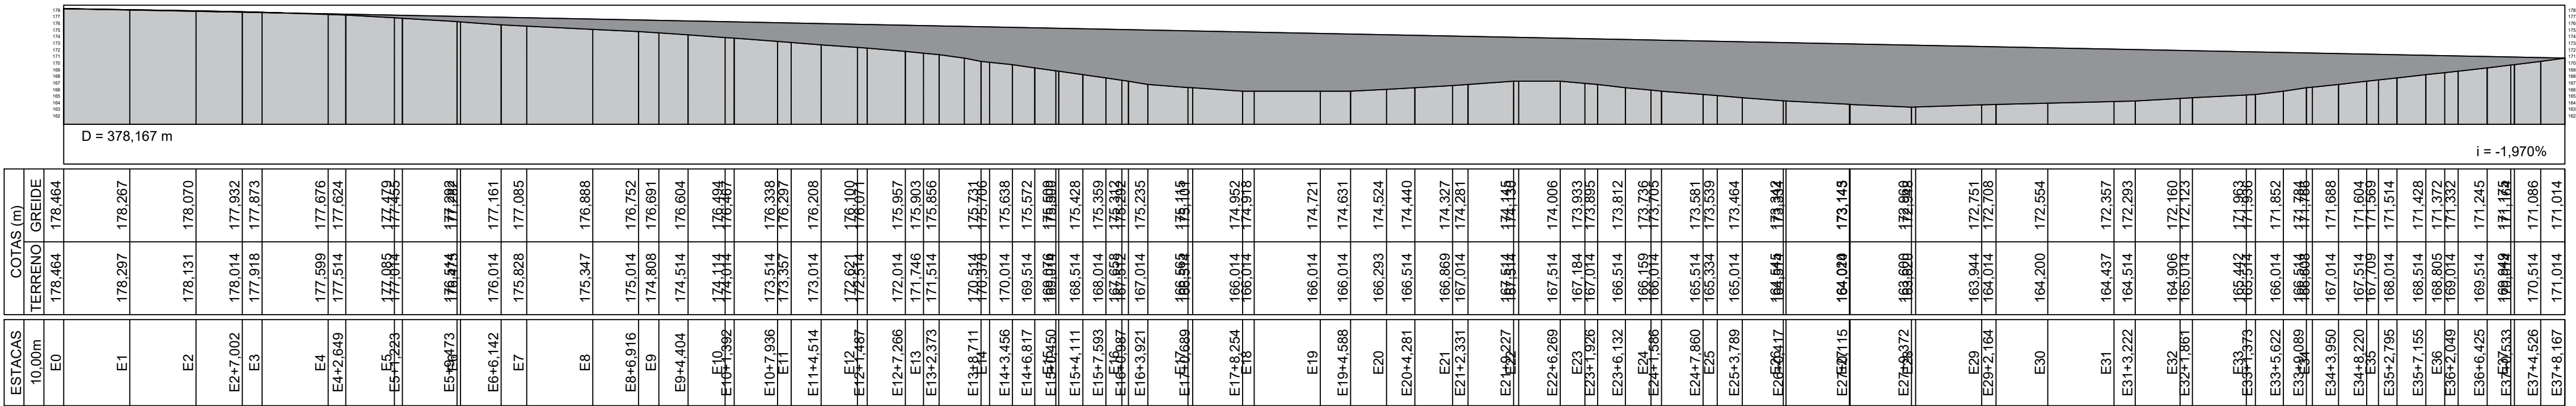



**PREFEITURA DE VILA PAVÃO/ES**  
SECRETARIA MUNICIPAL DE DESENVOLVIMENTO ECONÔMICO  
  
vilapavao.es.gov.br  
semde@vilapavao.es.gov.br  
(27) 3753-1001  
  
Rua Travessa Pavão, nº 80, Centro - Vila Pavão/ES

Prefeitura de Vila Pavão/ES:

### TOPOGRAFIA

OBRA:  
PAVIMENTAÇÃO DE RUAS

ESCALA:  
1/500

ENDEREÇO DA OBRA:  
DIVERSAS RUAS - BAIRRO NOVA MUNIQUE

PROPRIETÁRIO:  
MUNICÍPIO DE VILA PAVÃO

CNPJ:  
36.350.346/0001-67

ENDEREÇO DO PROPRIETÁRIO:  
RUA TRAVESSA PAVÃO, Nº 80, BAIRRO CENTRO, VILA PAVÃO/ES

CONTEÚDO:  
LEVANTAMENTO PLANIALTIMETRICO  
PERFIL LONGITUDINAL

DESENHO:  
THIAGO BERLESE

DATA:  
JANEIRO/2025

REVISÃO:  
02

PRANCHA:  
01/01

RESPONSÁVEL TÉCNICO:  
  
JULIANA T. FONSECA  
CREA-ES 057541/D