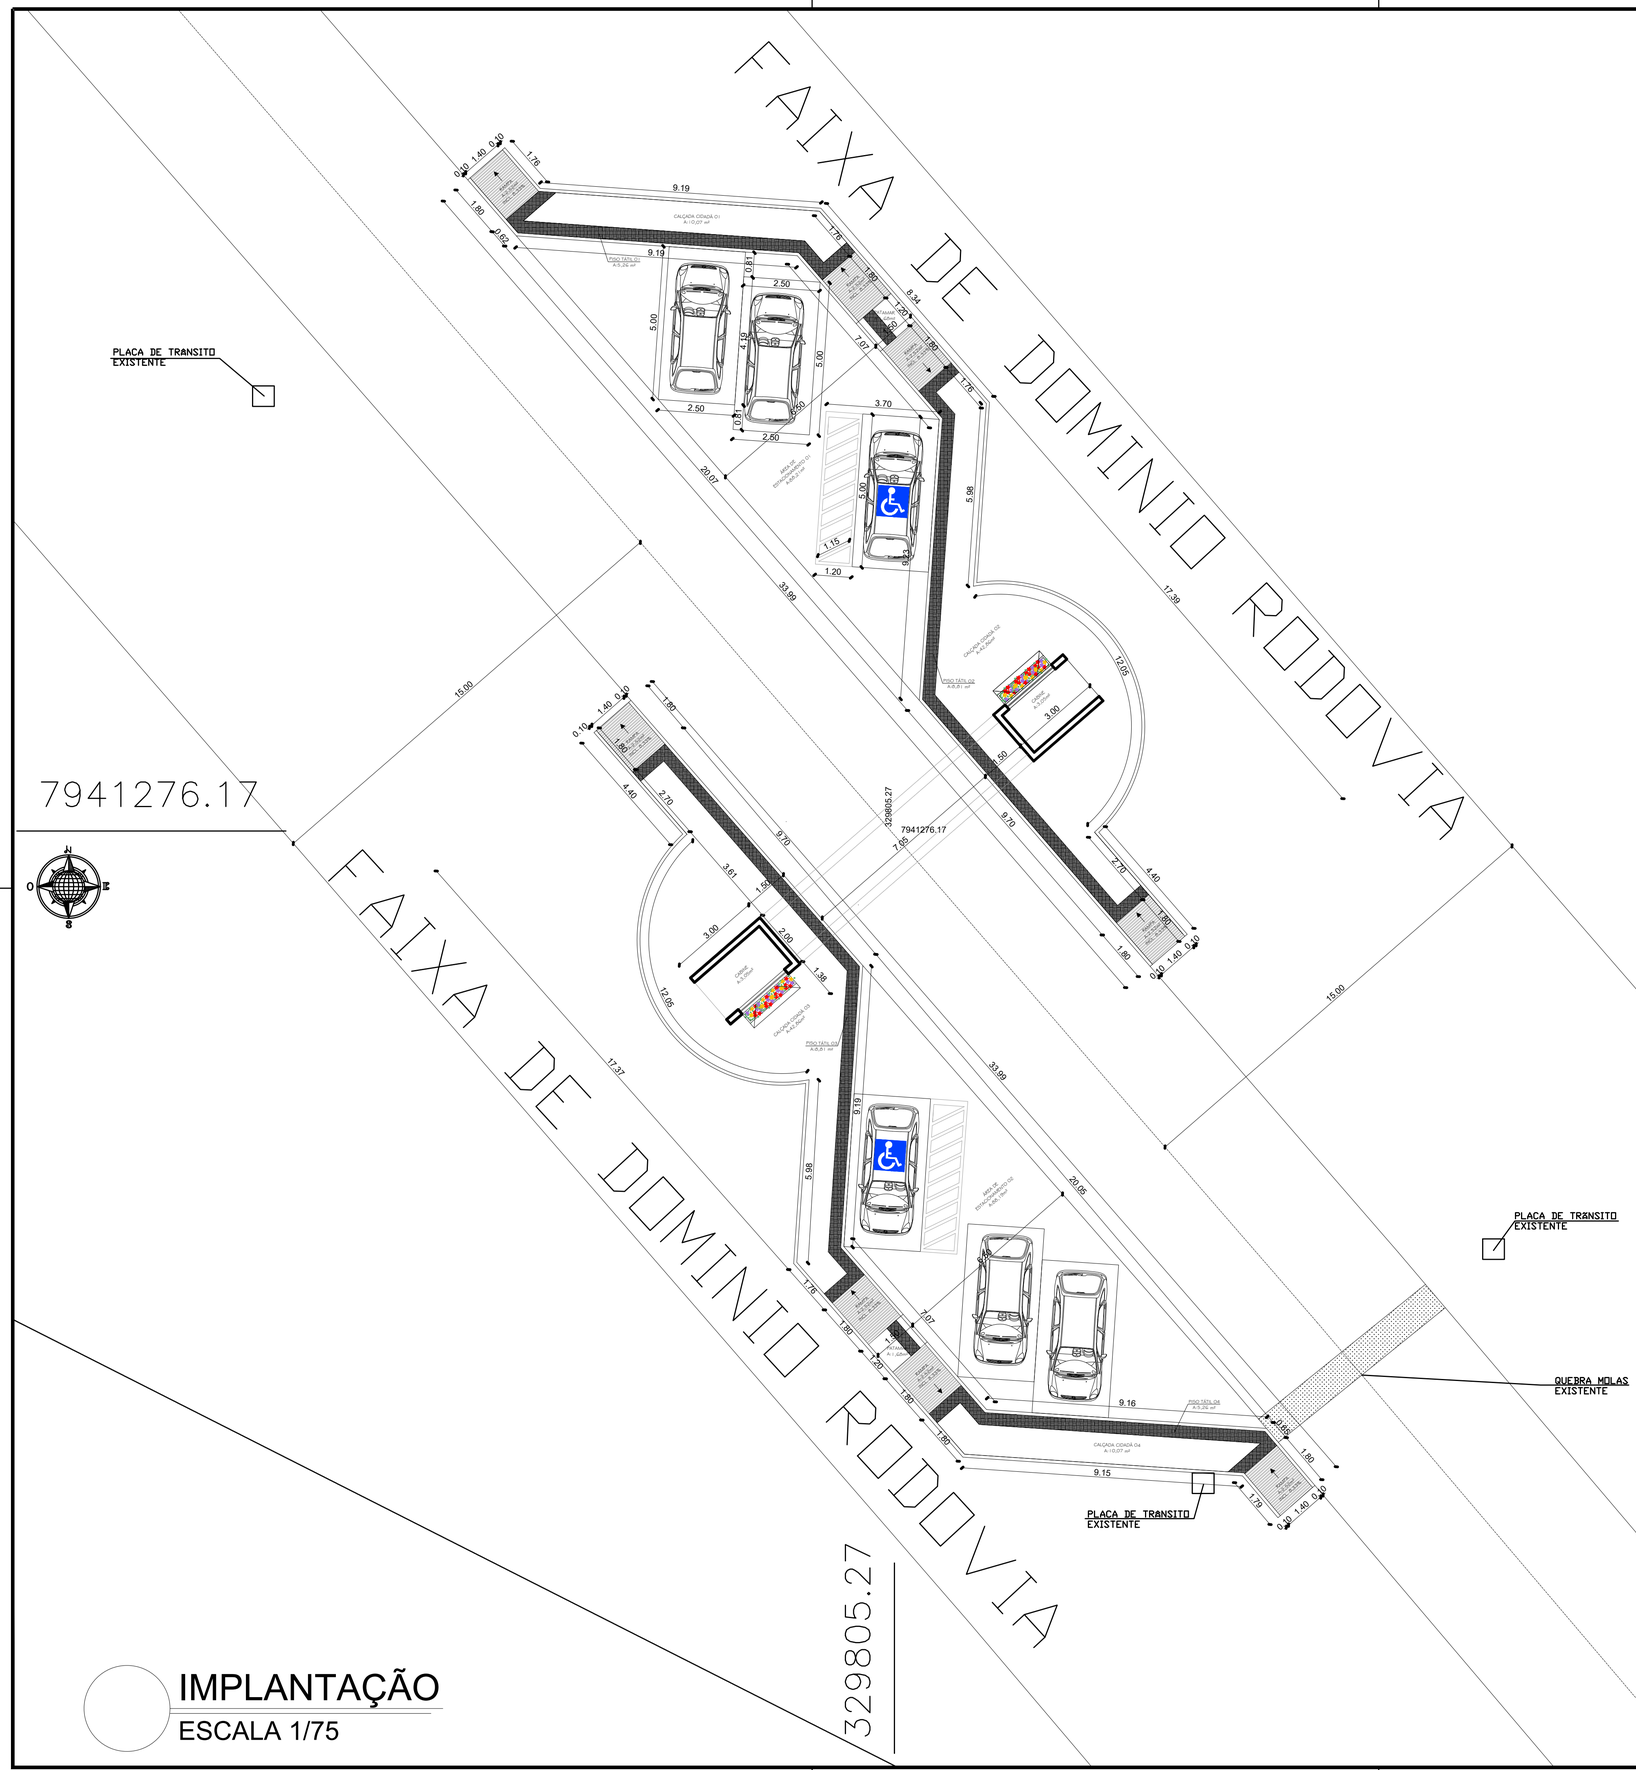

IMPLANTAÇÃO

ESCALA 1/75

PREFEITURA DE VILA PAVÃO/ES

SECRETARIA MUNICIPAL DE DESENVOLVIMENTO ECONÔMICO

vilapavao.es.gov.br
semde@vilapavao.es.gov.br
(27) 3753-1001

Rua Travessa Pavão, n° 80, Centro - Vila Pavão/ES

PROJETO DE ARQUITETÔNICO

OBRA: CONSTRUÇÃO DE PORTAL TURÍSTICO	ESCALA: INDICADAS
ENDEREÇO DA OBRA: RODOVIA ES– 220, VILA PAVÃO/ES	
PROPRIETÁRIO: MUNICÍPIO DE VILA PAVÃO	CNPJ: 36.350.346/0001–67
ENDEREÇO DO PROPRIETÁRIO: RUA TRAVESSA PAVÃO, N° 80, BAIRRO CENTRO, VILA PAVÃO/ES	
CONTEÚDO: PLANTA IMPLANTAÇÃO	PROJETISTA: ANANDA NOBRE
	DATA: MAIO/2022
	PRANCHA: 02/03

RESPONSÁVEL TÉCNICO:
gov.br Documento assinado digitalmente
JULIANA TEIXEIRA FONSECA
Data: 28/11/2024 14:56:13-0300
Verifique em https://validar.iti.gov.br
JULIANA TEIXEIRA FONSECA
CREA – 057541/D

PROPRIETÁRIO:
PREFEITURA DE VILA PAVÃO