

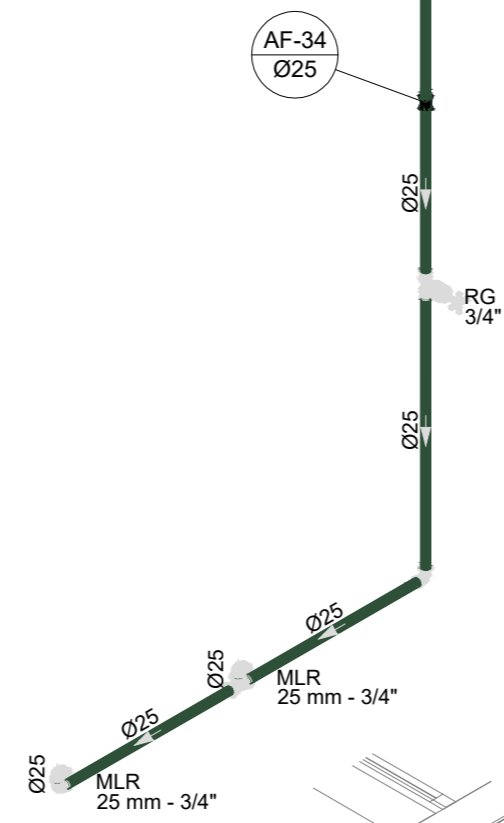



D21 DETALHE ISO 21  
ESCALA 1/25

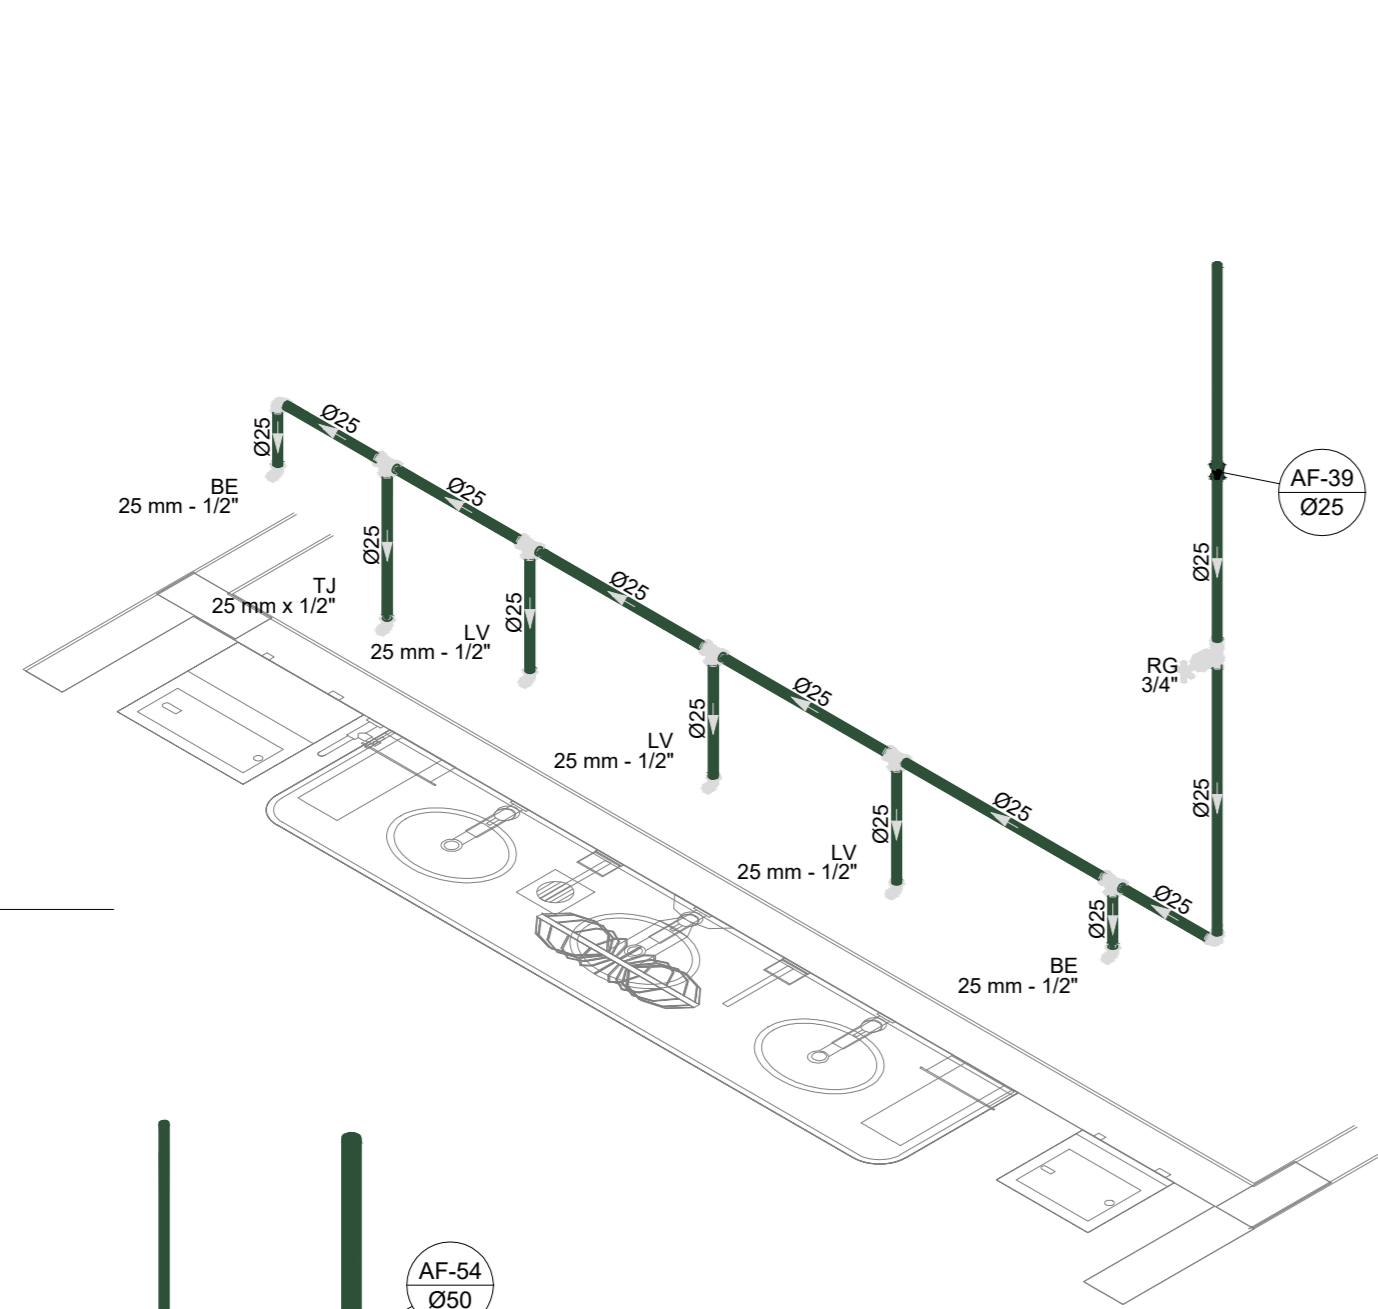


D22 DETALHE ISO 22  
ESCALA 1/25

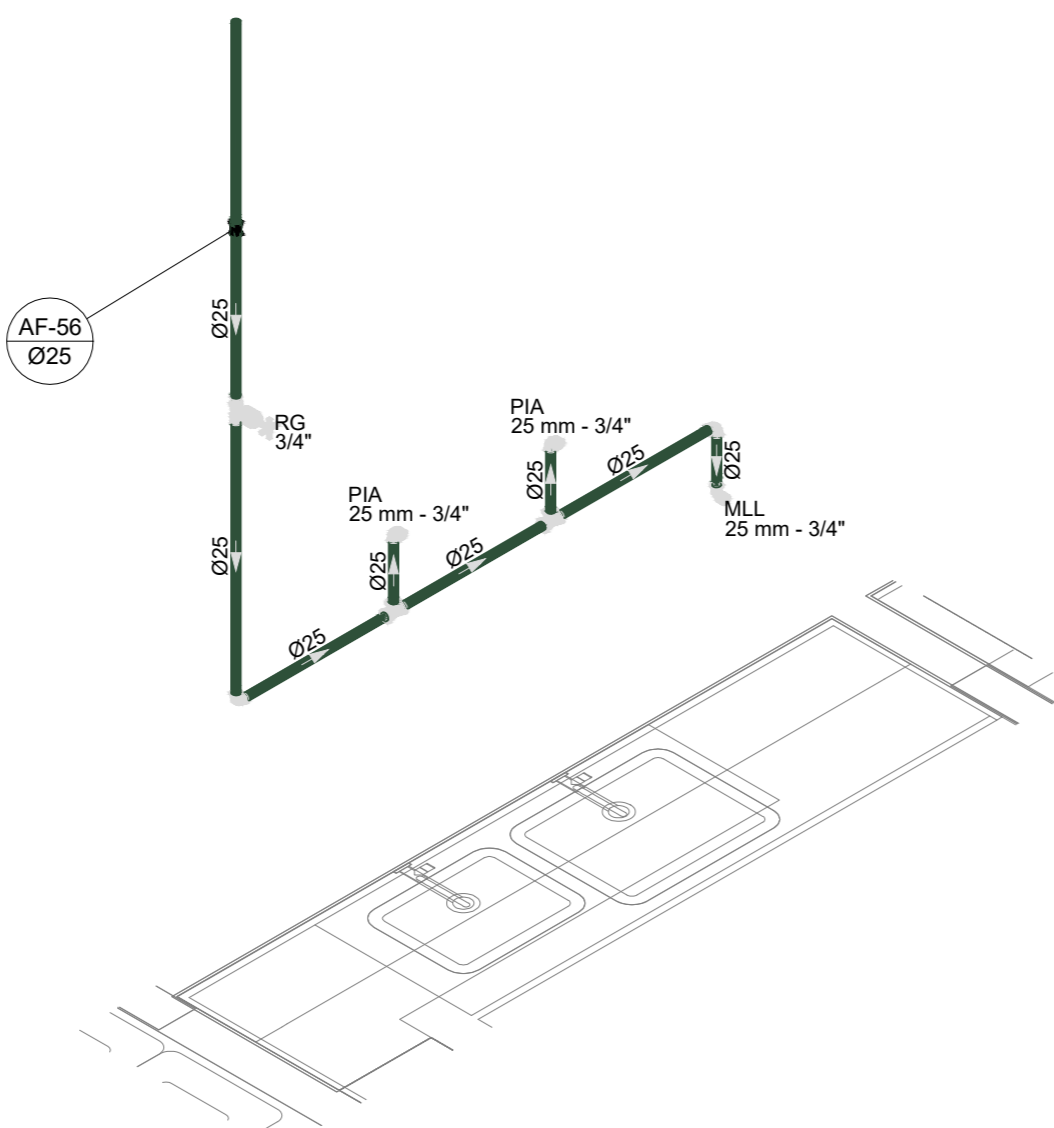


D23 DETALHE ISO 23  
ESCALA 1/25

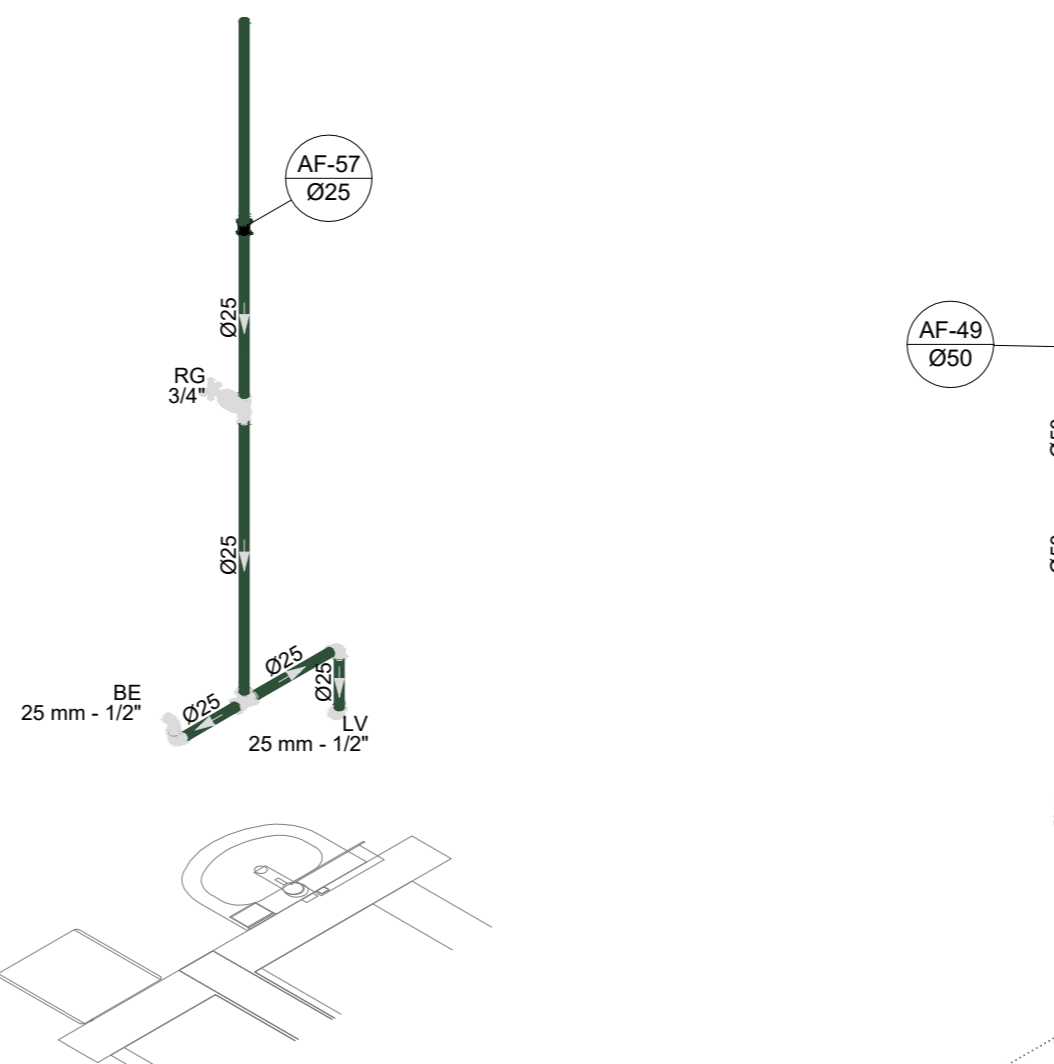


D24 DETALHE ISO 24  
ESCALA 1/25

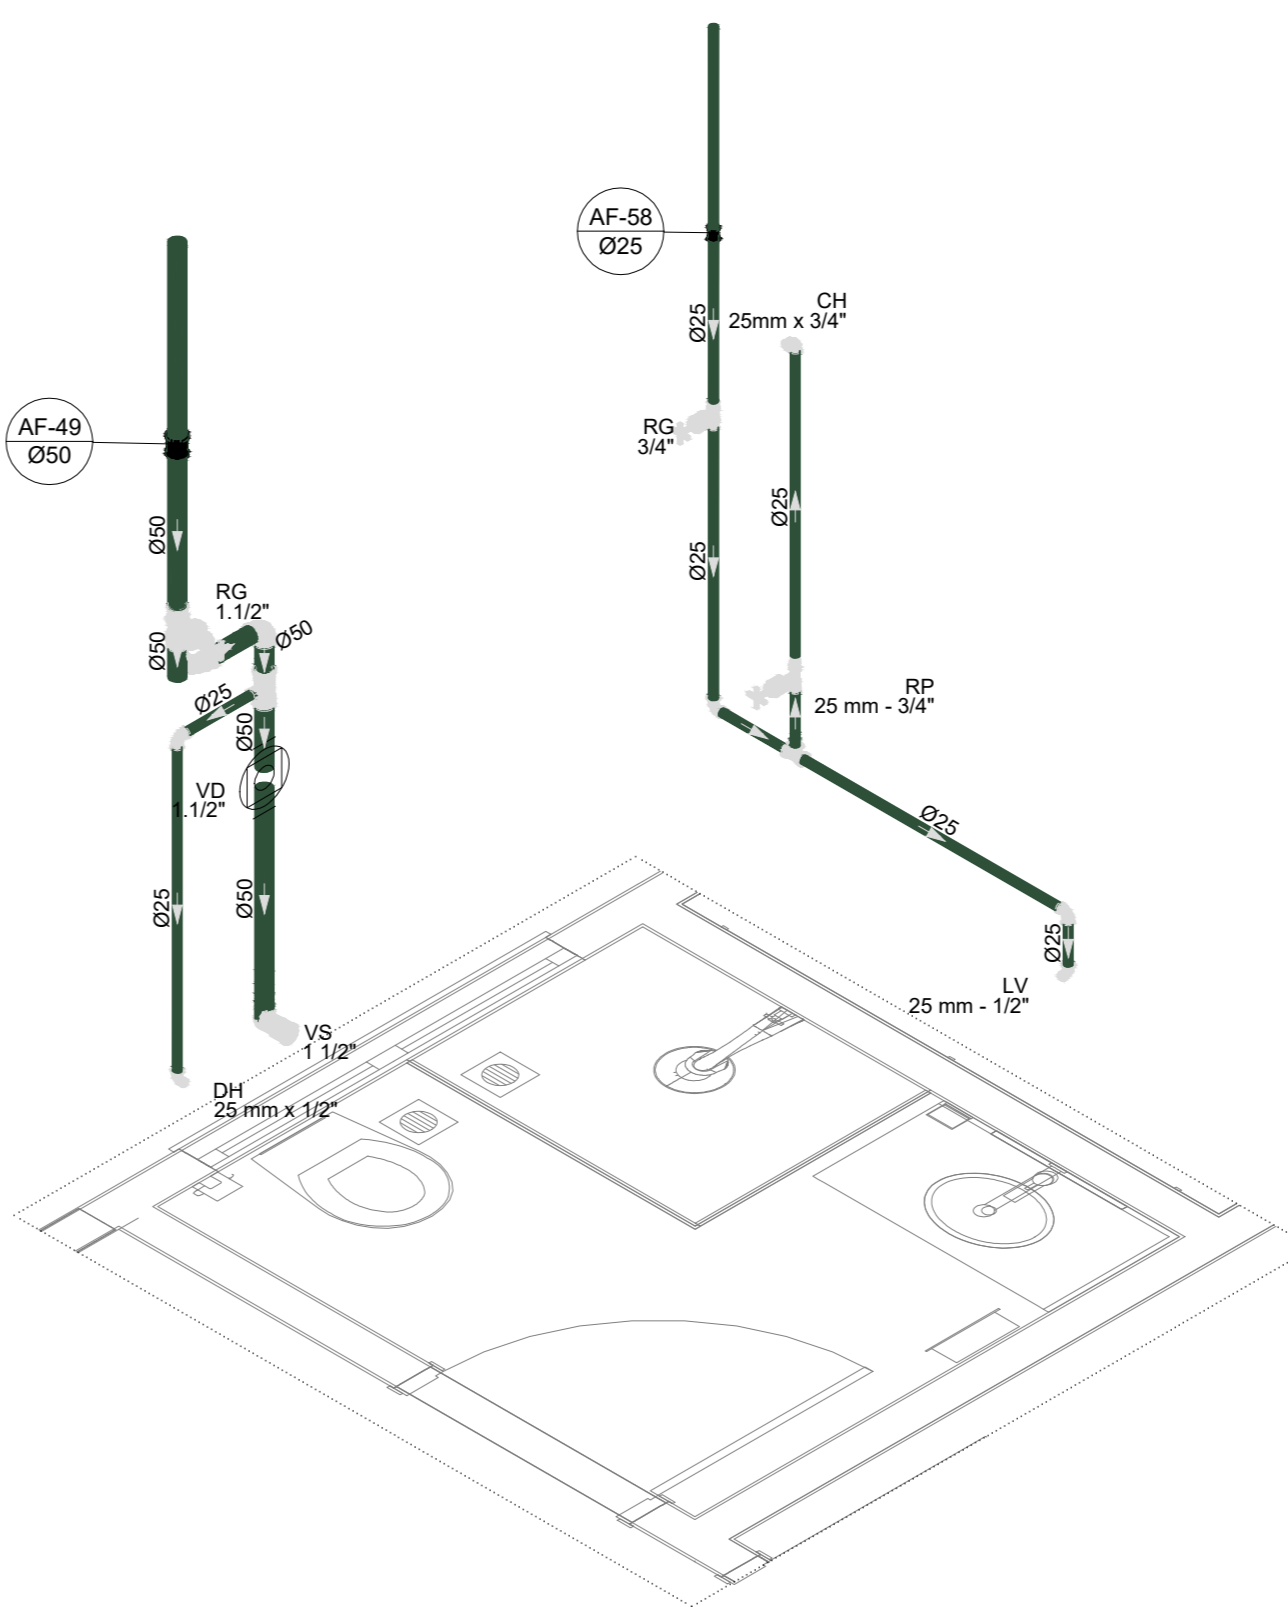


D25 DETALHE ISO 25  
ESCALA 1/25

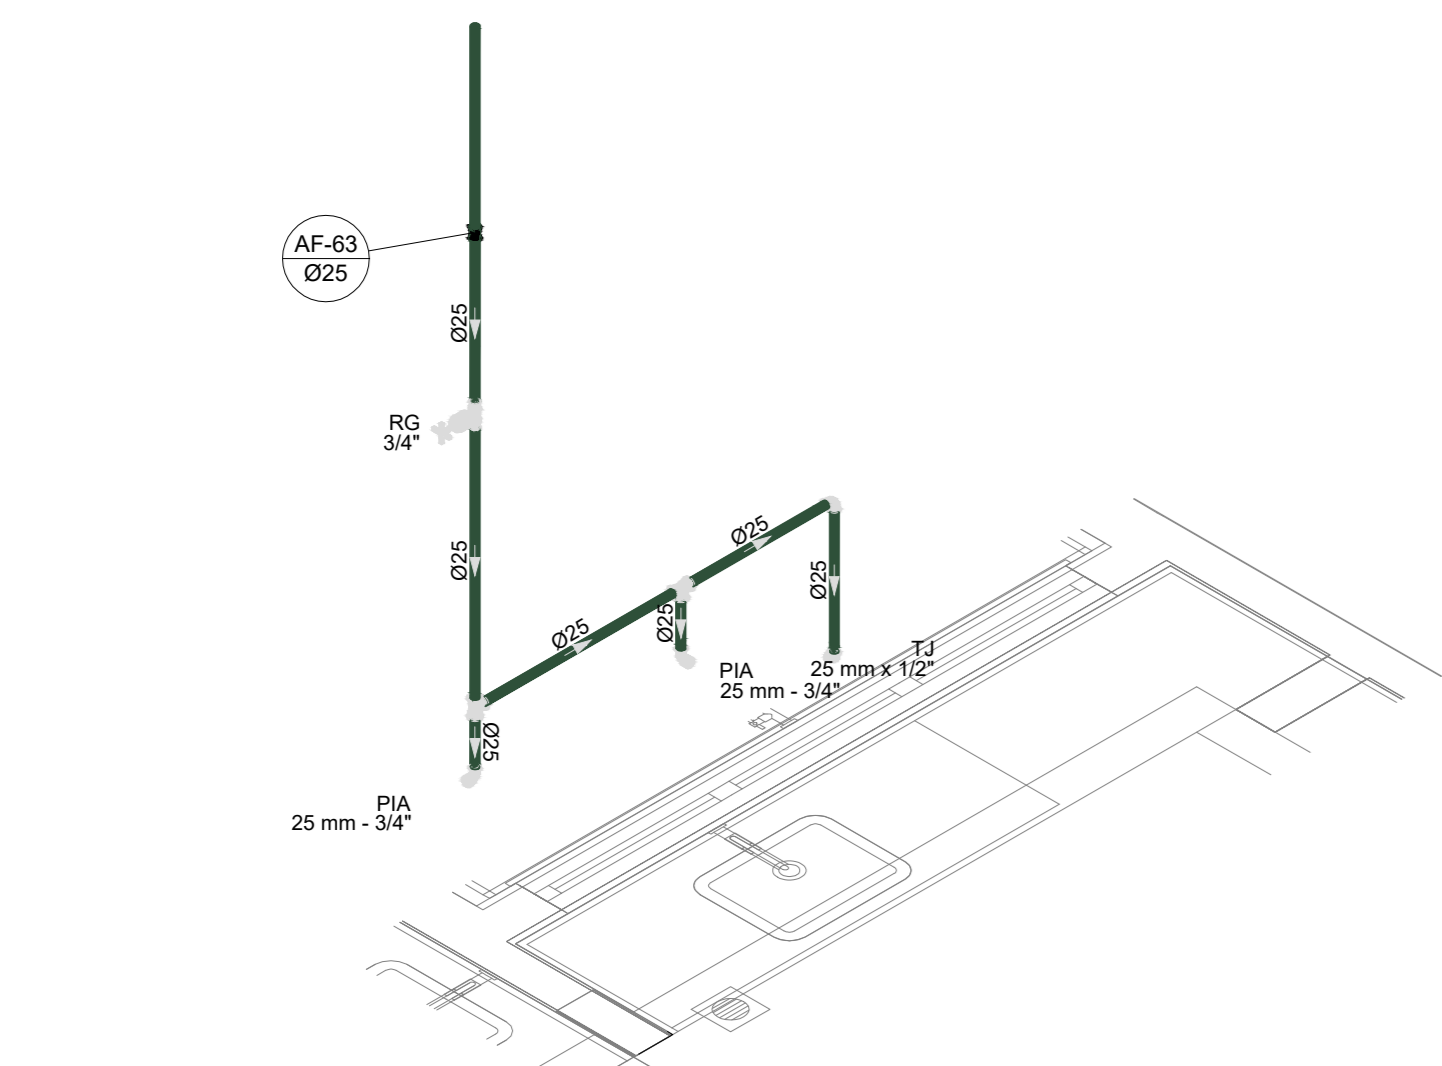


D26 DETALHE ISO 26  
ESCALA 1/25

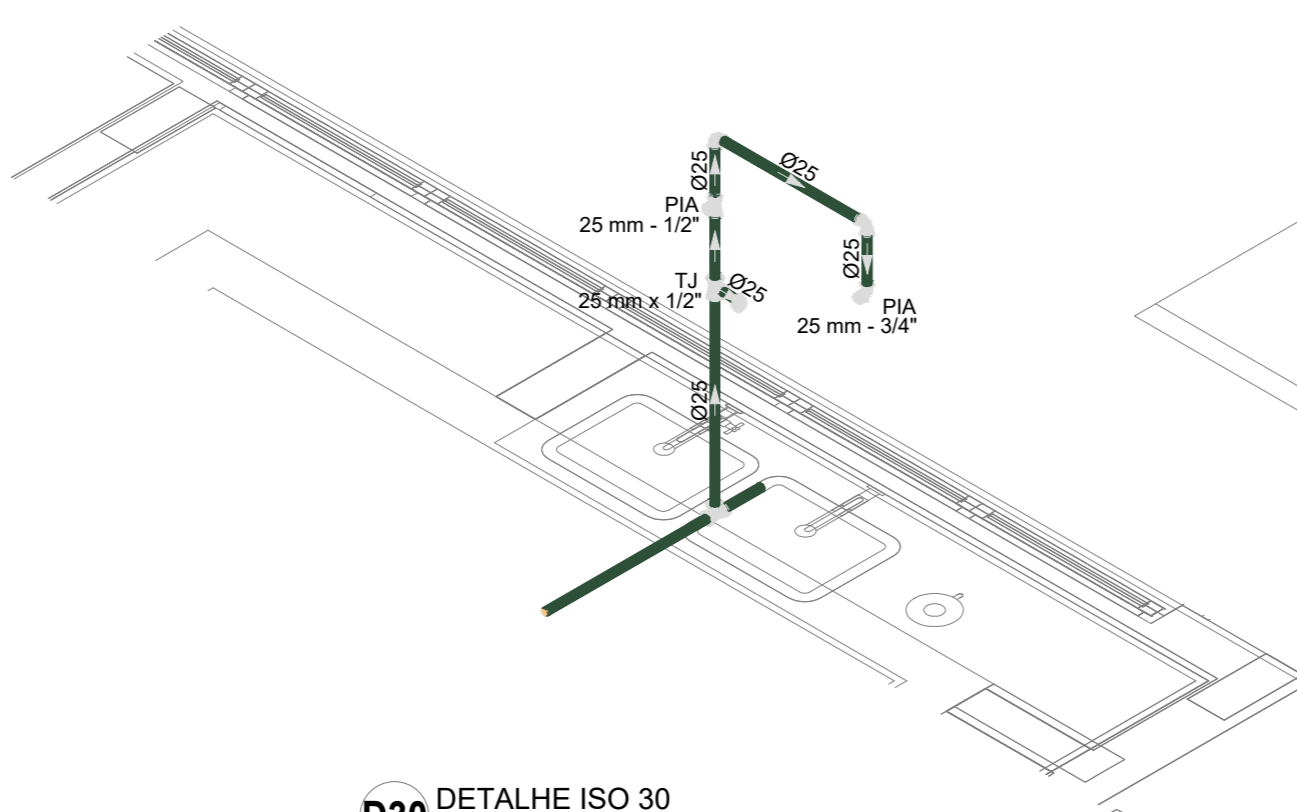

D27 DETALHE ISO 27  
ESCALA 1/25

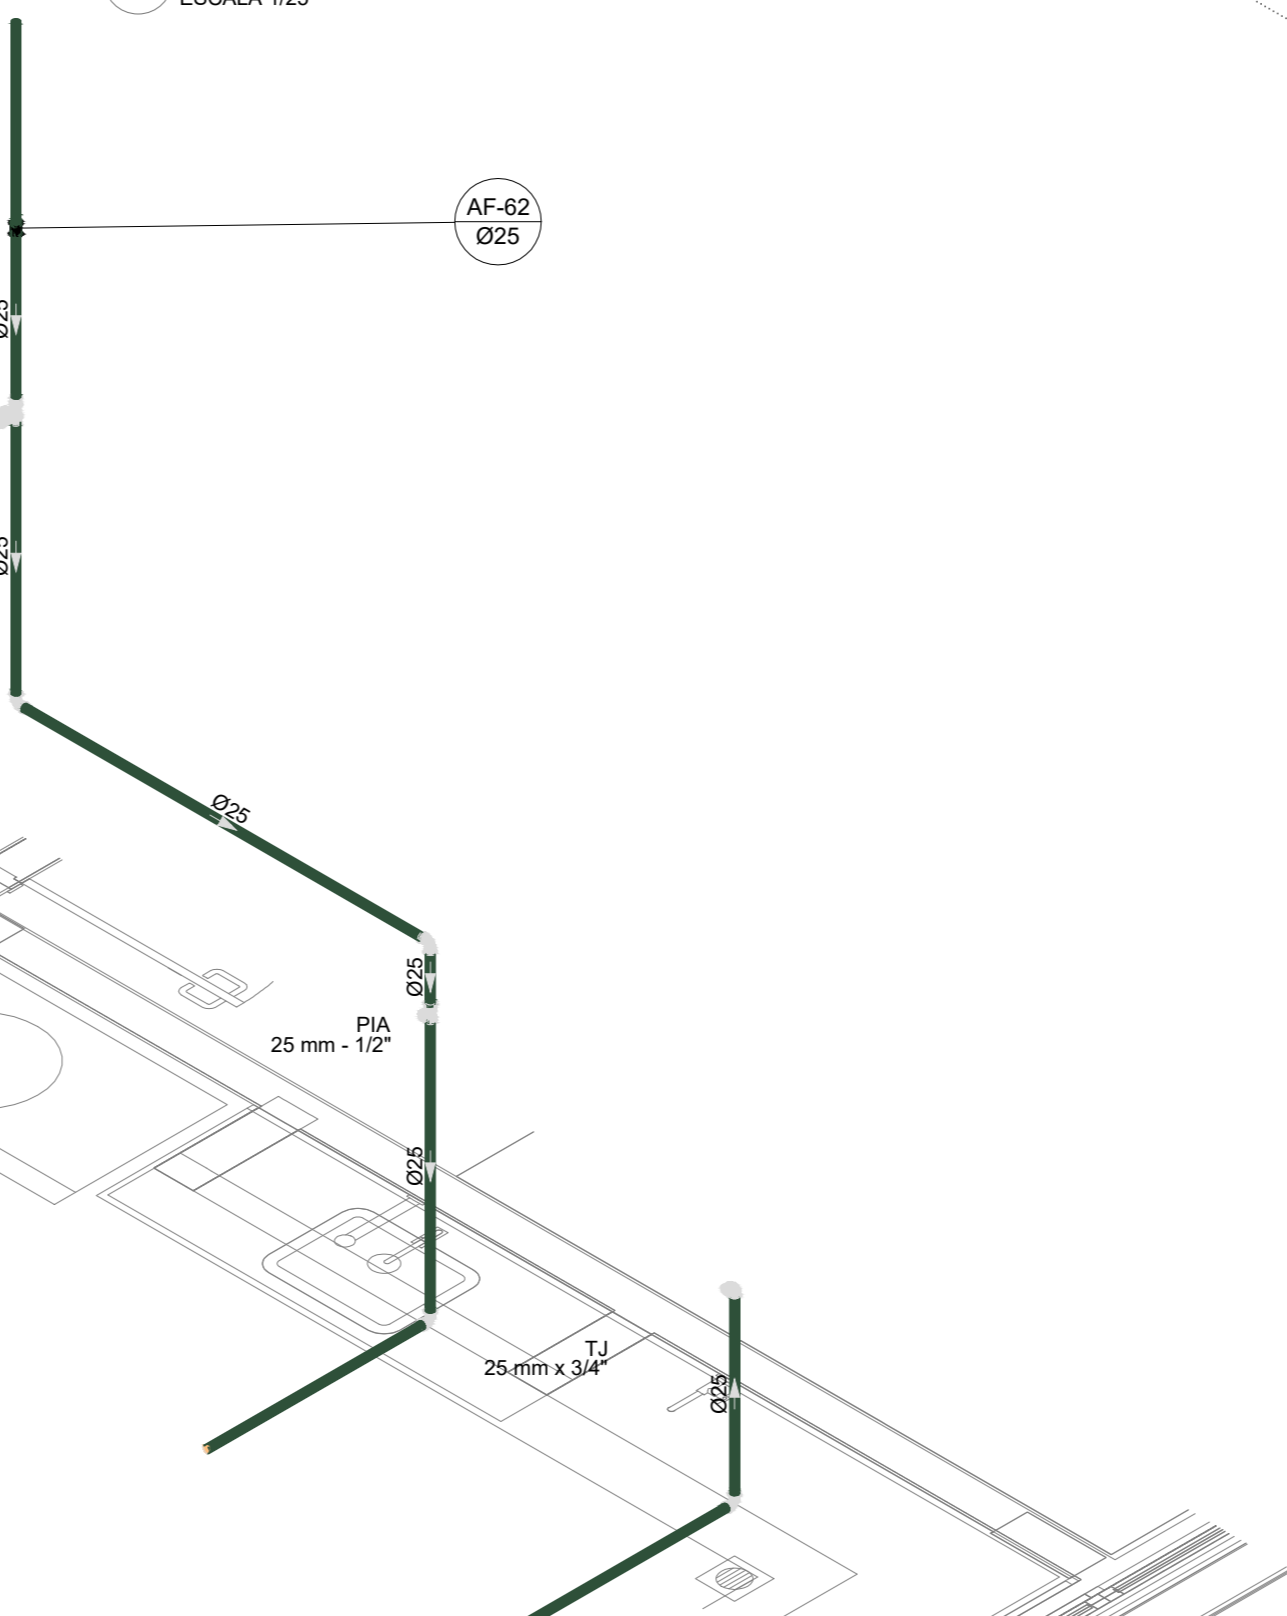

D28 DETALHE ISO 28  
ESCALA 1/25

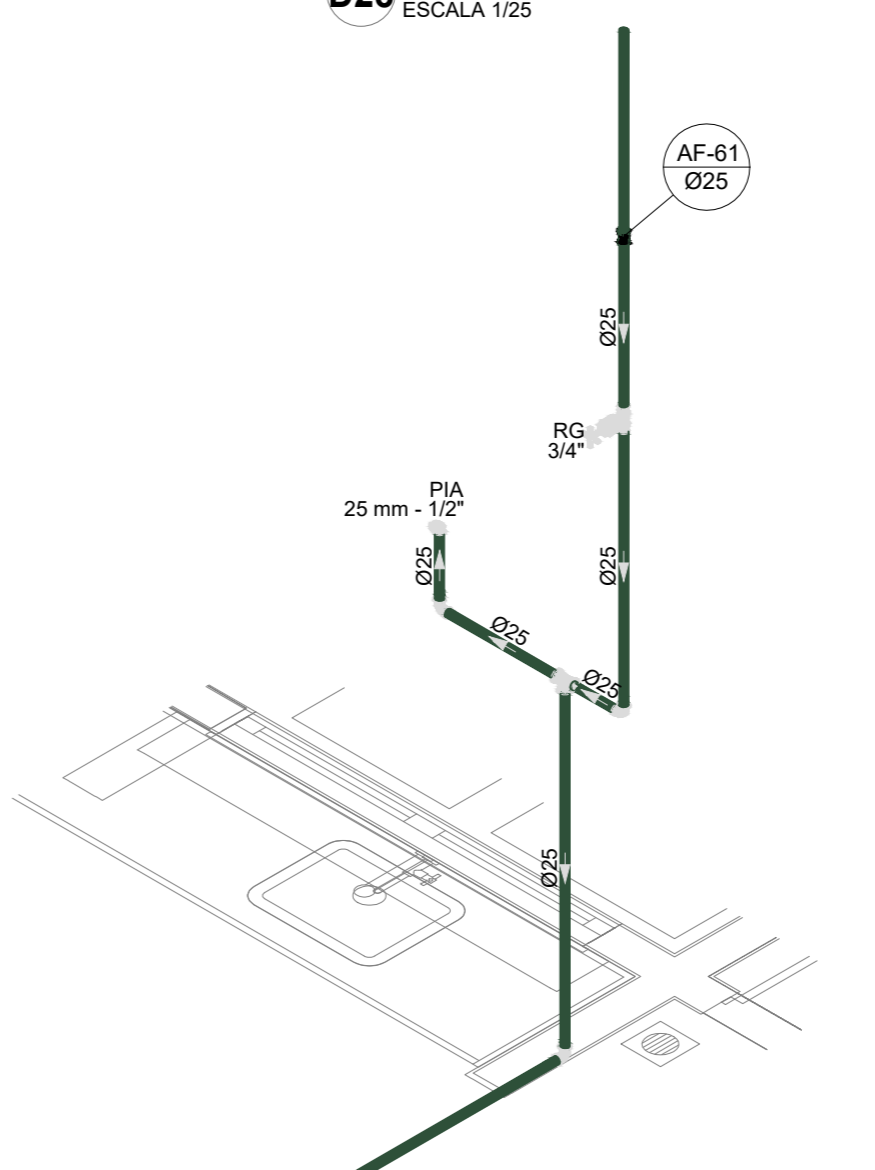

D29 DETALHE ISO 29  
ESCALA 1/25

D30 DETALHE ISO 30  
ESCALA 1/25

D31 DETALHE ISO 31  
ESCALA 1/25

D32 DETALHE ISO 32  
ESCALA 1/25

03	JANEIRO/ 2023	Revisão geral da disciplina conforme a atualização da arquitetura. Redimensionamento dos pontos de água fria, esgoto cloacal e pluvial para adequação da arquitetura e novo layout. Atualização a NBR 5626/2020.
02	JANEIRO/ 2017	Atendimento a NBR 9050/2015. Alteração: quadro de áreas, fechamento frontal, sanitários 1 e 2, altura da pia/bandeja, mobiliário e equipamento, altura da cerâmica nos sanitários, cor das paredes dos sanitários e altura da porta PIA. Acréscimo: grade e quadro de cargas no banheiro d'água, de duchas higiênicas e escaninhos pré-escola.
01	JULHO/ 2016	Alteração paredes - shaft para tubulação hidráulica e detalhamento; alteração da altura da pia/bandeja.
Nº	DATA	DESCRIÇÃO

CONTROLE DE REVISÕES

<b>FNDE</b> <b>MINISTÉRIO DA EDUCAÇÃO</b>	
<b>PROJETO PADRÃO - FNDE</b>	
PROPRIETÁRIO:	
ENDEREÇO:	
MUNICÍPIO - UF:	
PROPRIETÁRIO:	
RESP. TÉCNICO:	CAU / CREA
AUTOR DO PROJETO:	CAU / CREA
APROVAÇÕES	CAU / CREA
OBSERVAÇÕES:	
<b>CRECHE PRÉ-ESCOLA - TIPO 1</b>	
<b>PROJETO DE ÁGUA FRIA</b>	
COORDENAÇÃO CGEST - Coordenação Geral de Infraestrutura Educativa	DETALHES ISOMÉTRICOS DETALHE ISO 21 AO ISO 32
REVISÃO R.00 R.03 R.01 R.02	ESCALA 1:25 DATA EMISSÃO JAN/2023
PRONCHIA	07/15