




H16 DETALHE H16
ESCALA 1/25

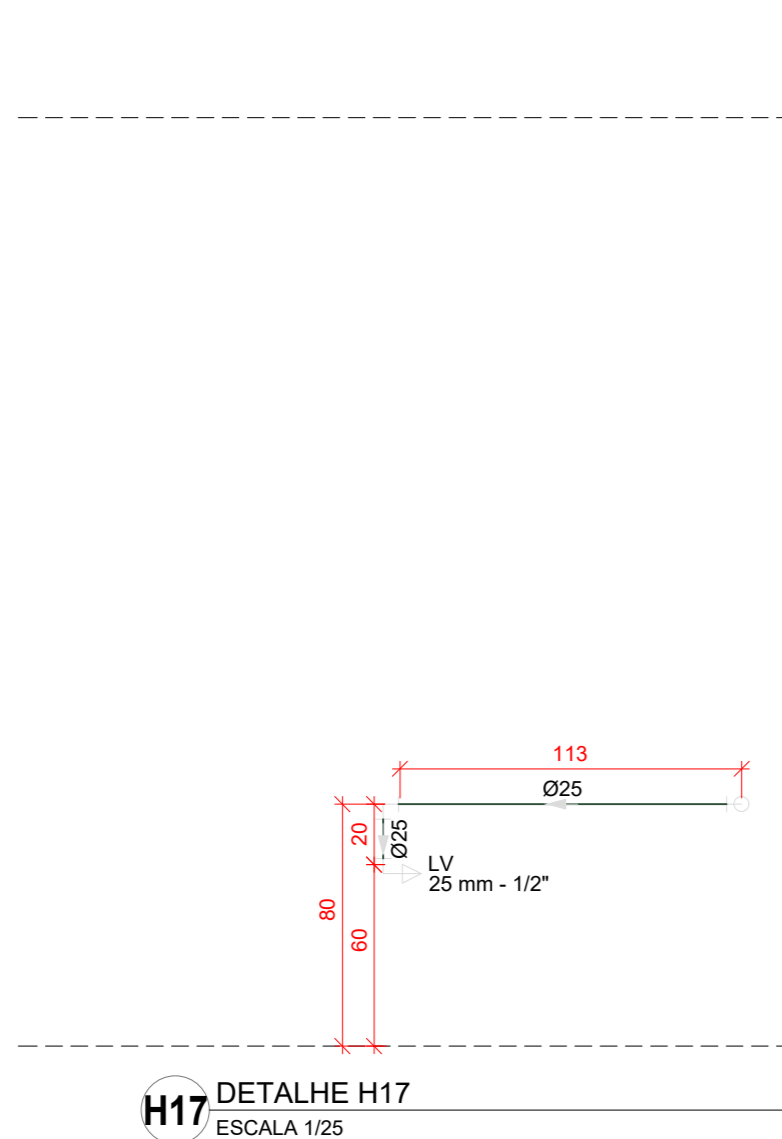


H17 DETALHE H17
ESCALA 1/25

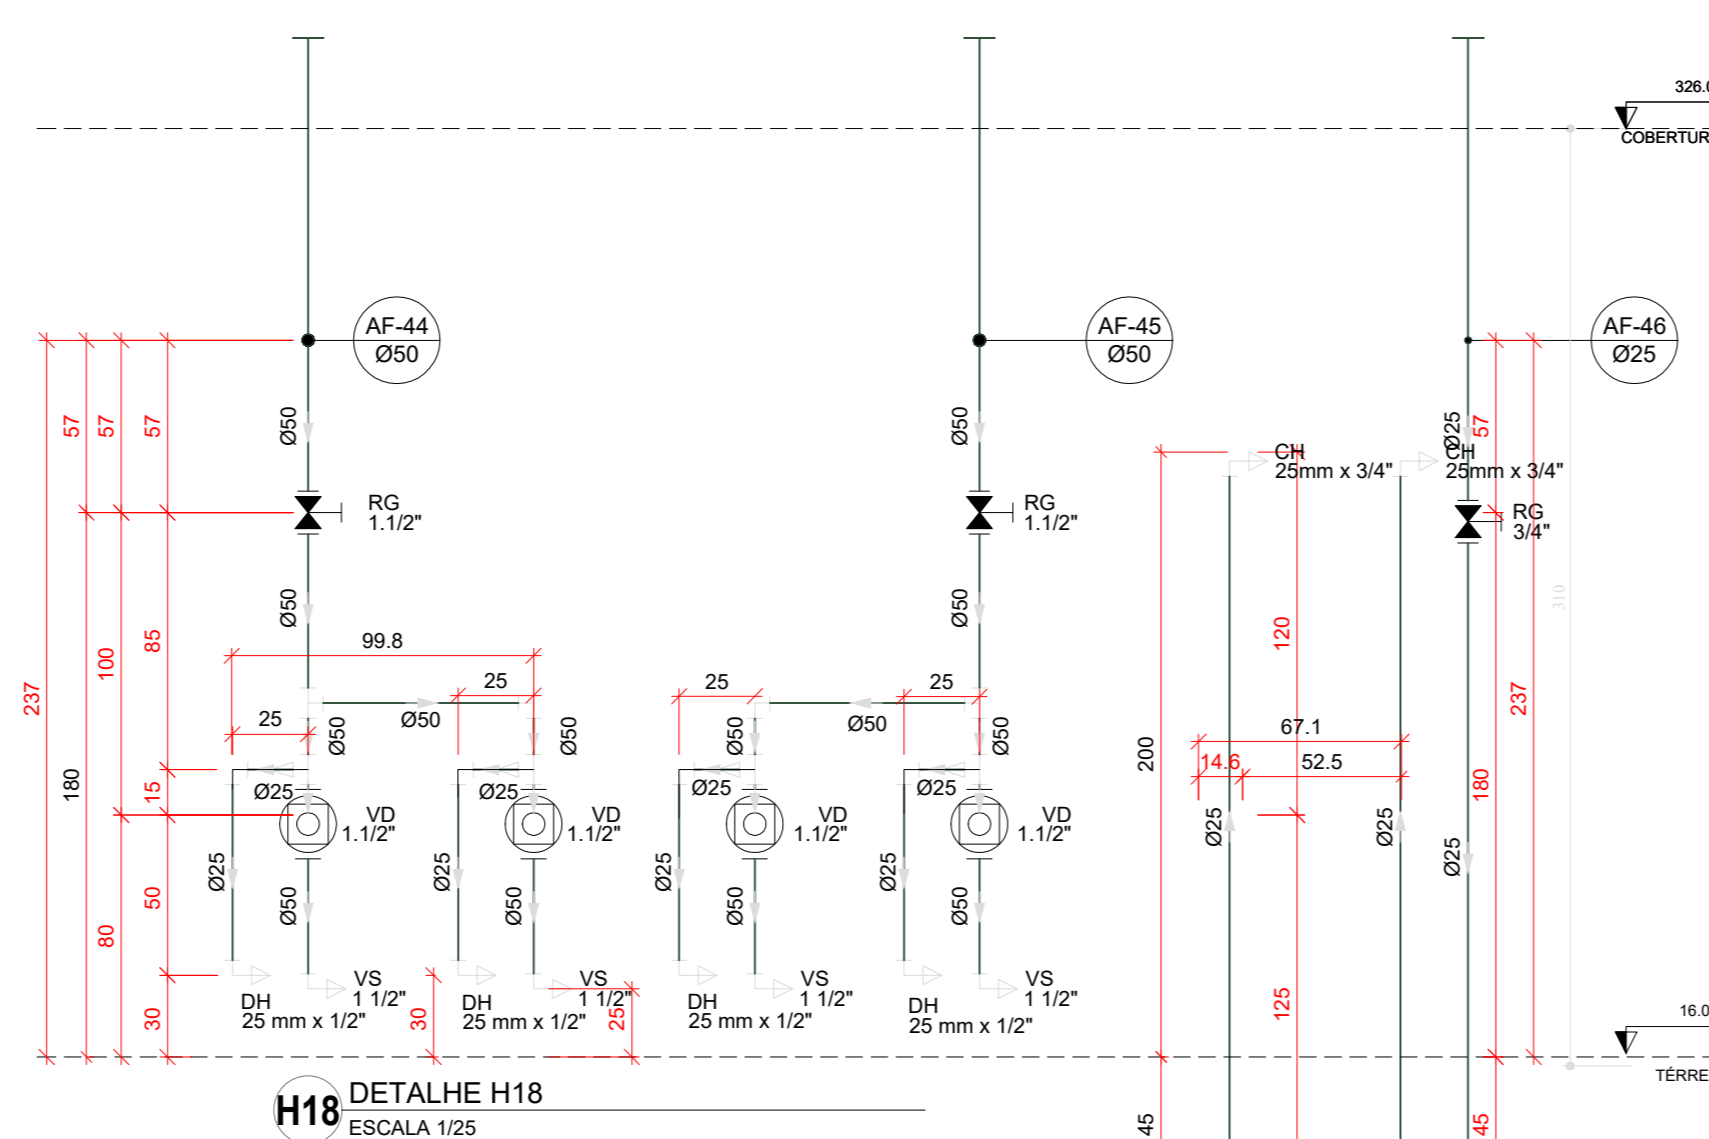


H18 DETALHE H18
ESCALA 1/25

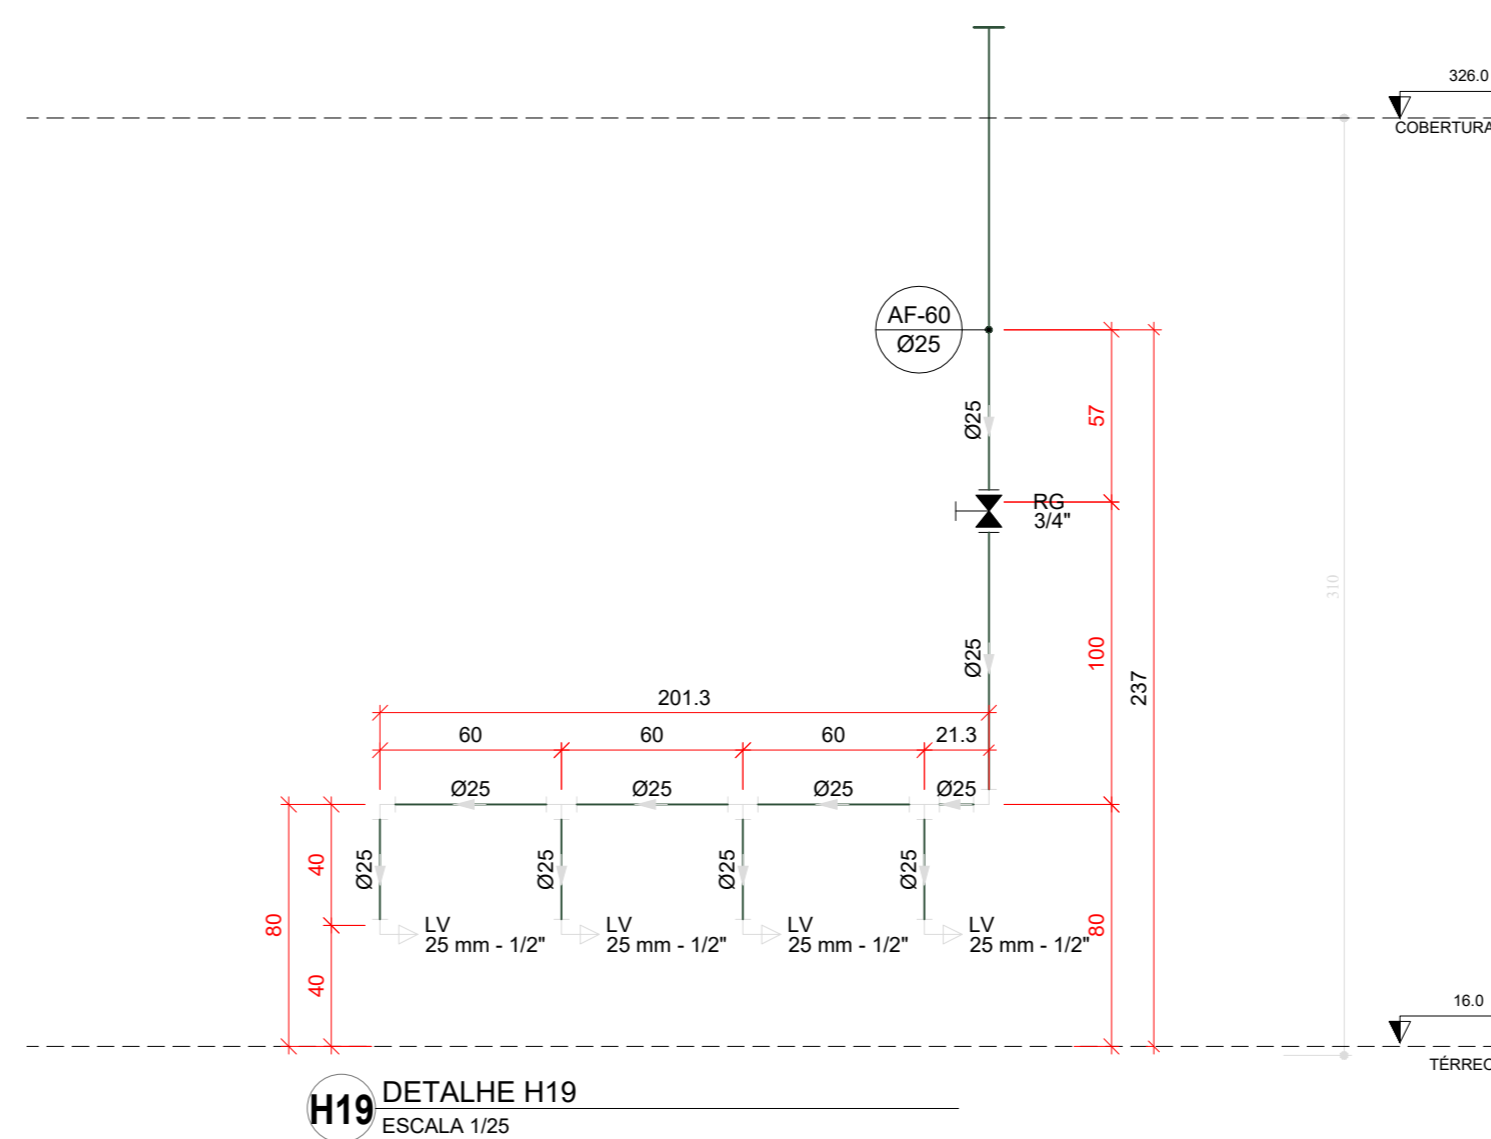


H19 DETALHE H19
ESCALA 1/25

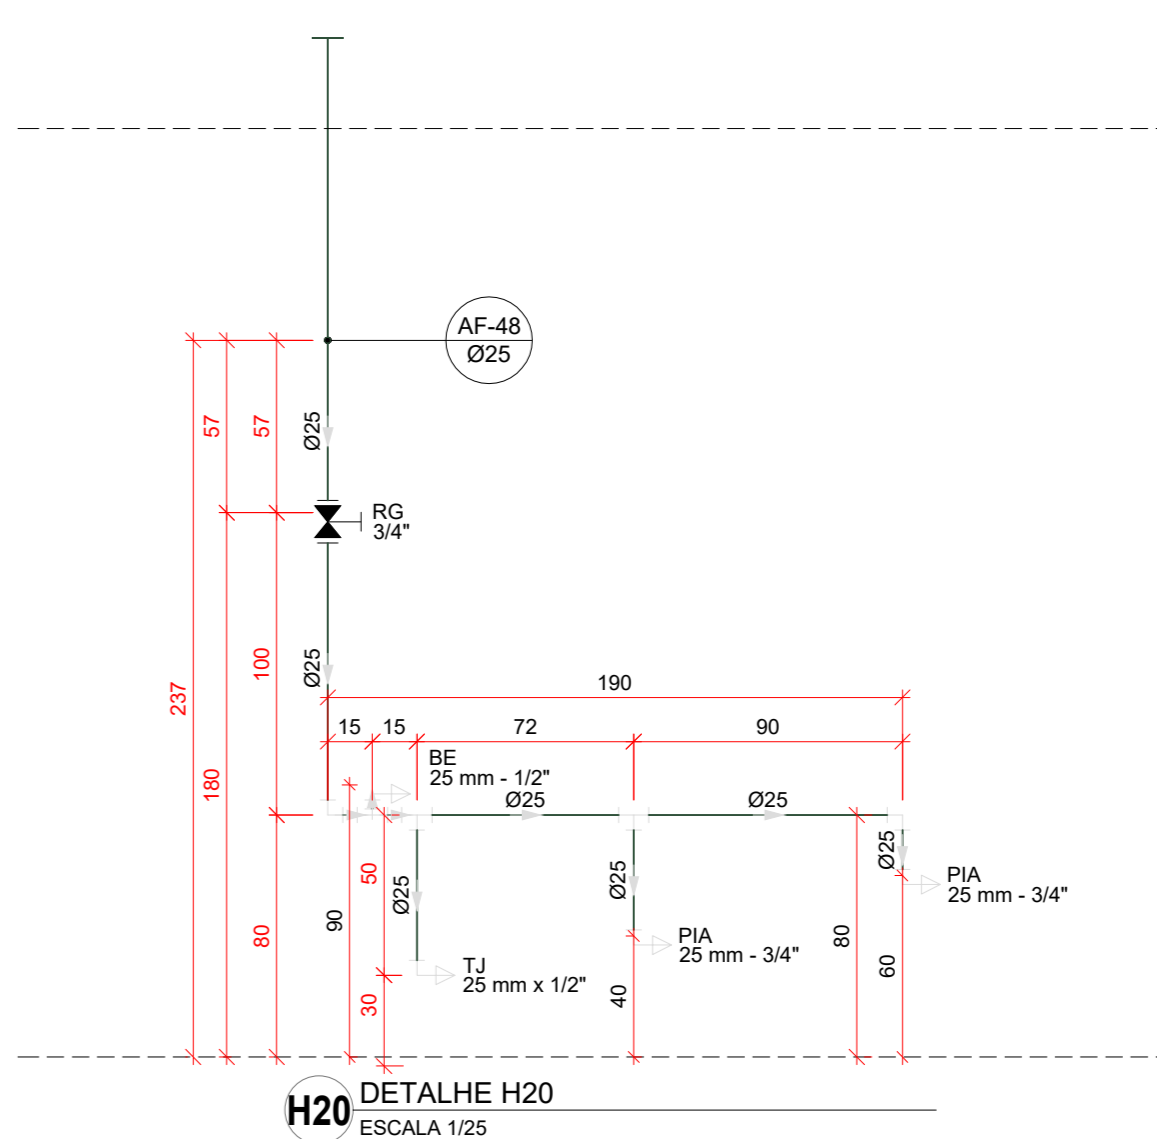


H20 DETALHE H20
ESCALA 1/25

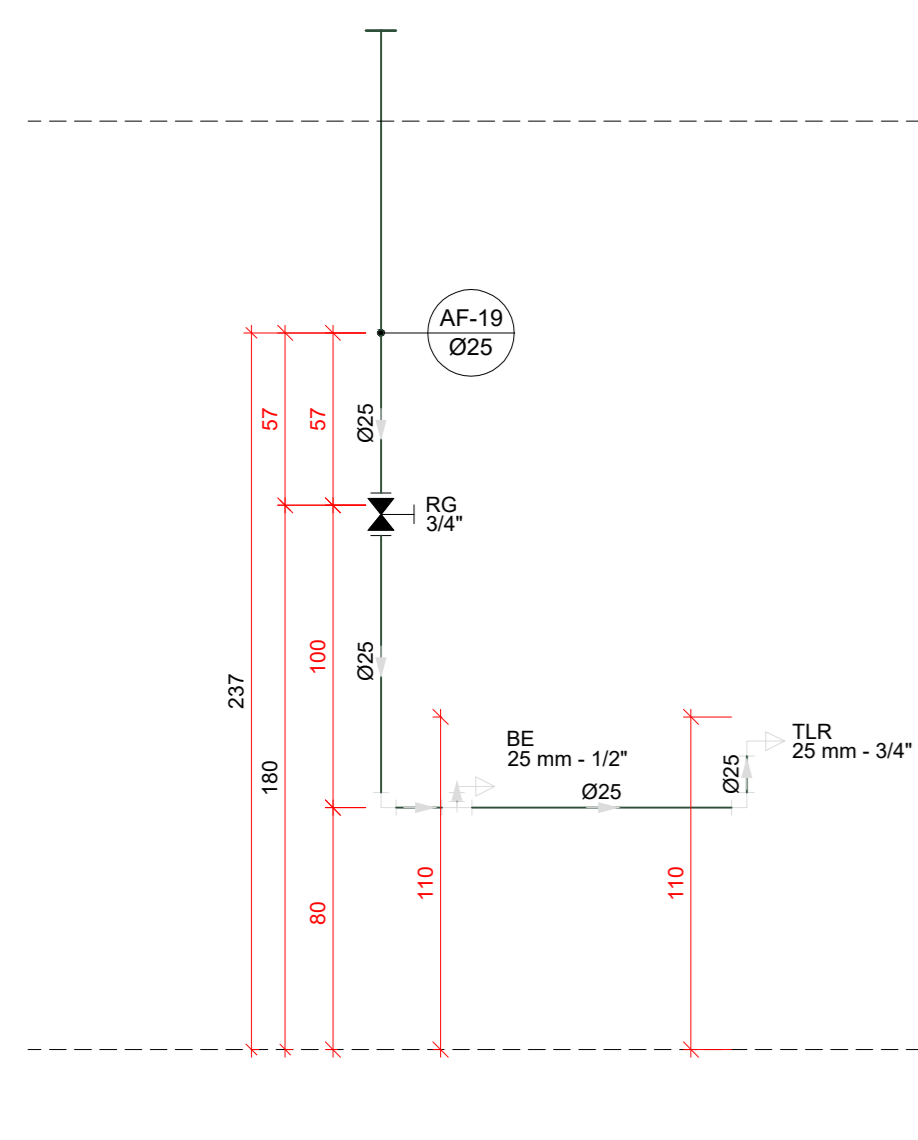


H21 DETALHE H21
ESCALA 1/25

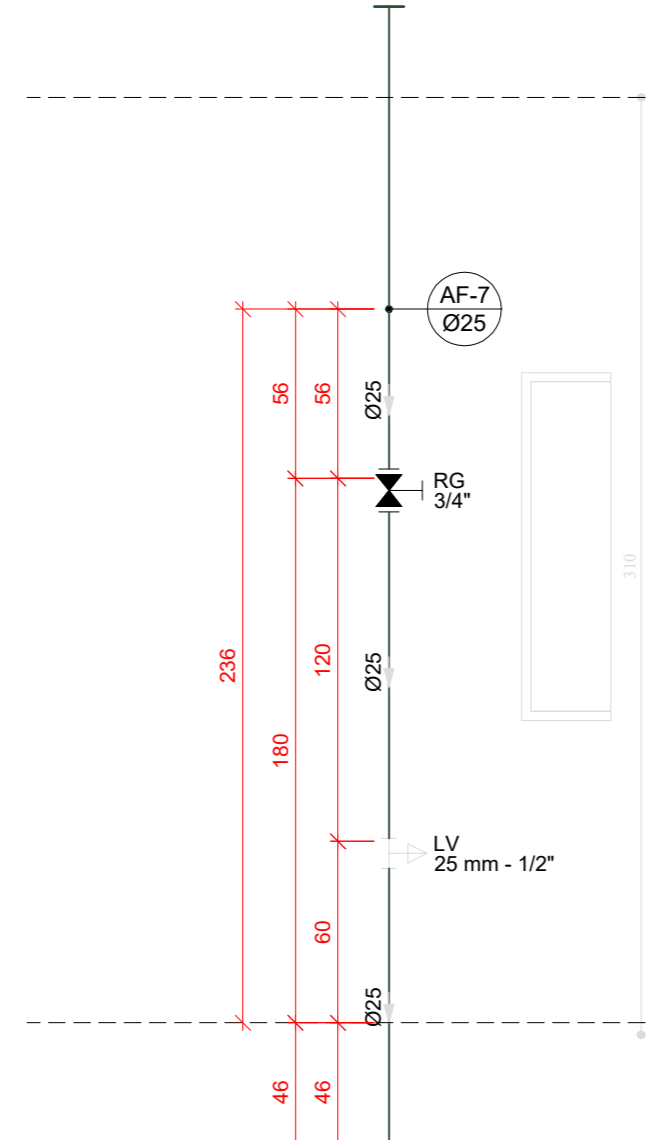


H22 DETALHE H22
ESCALA 1/25

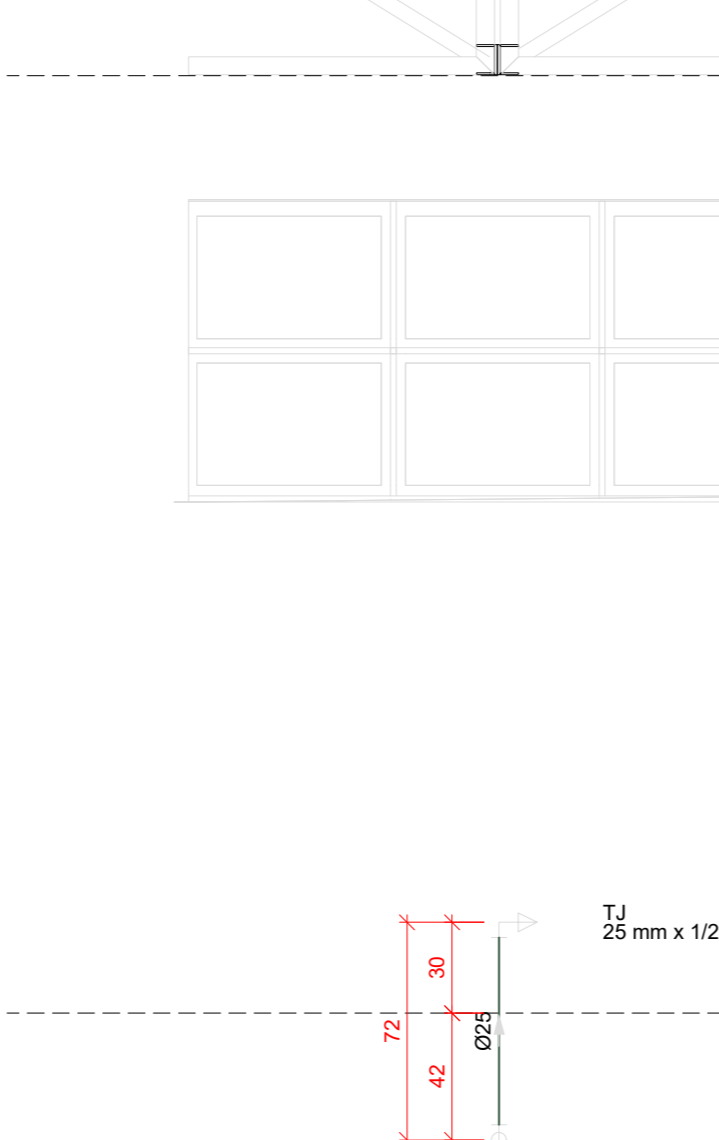


H23 DETALHE H23
ESCALA 1/25

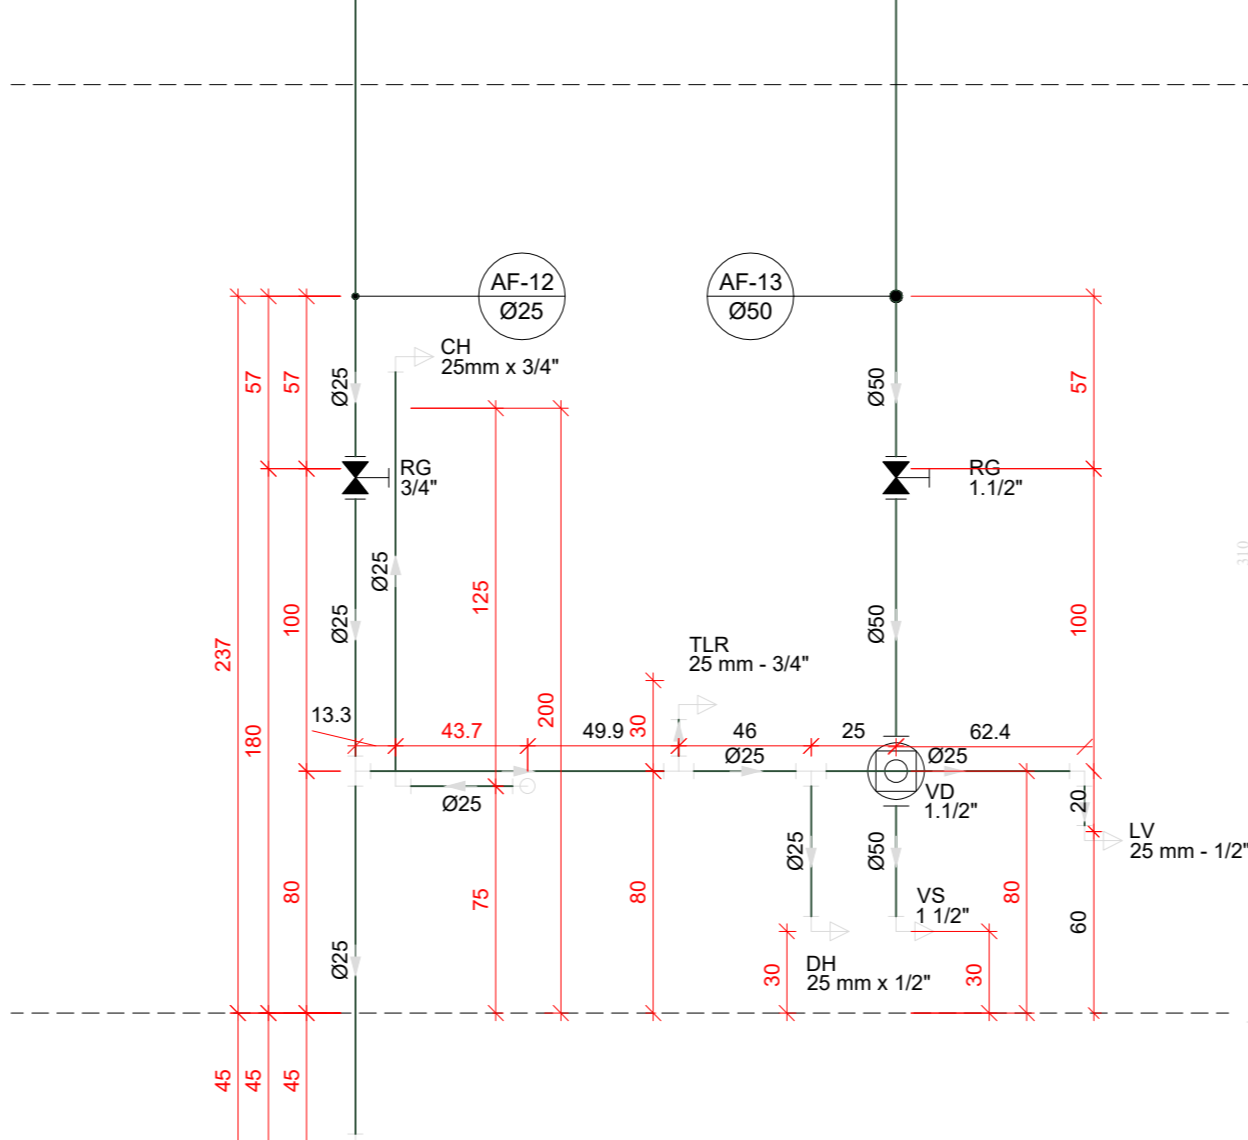


H24 DETALHE H24
ESCALA 1/25

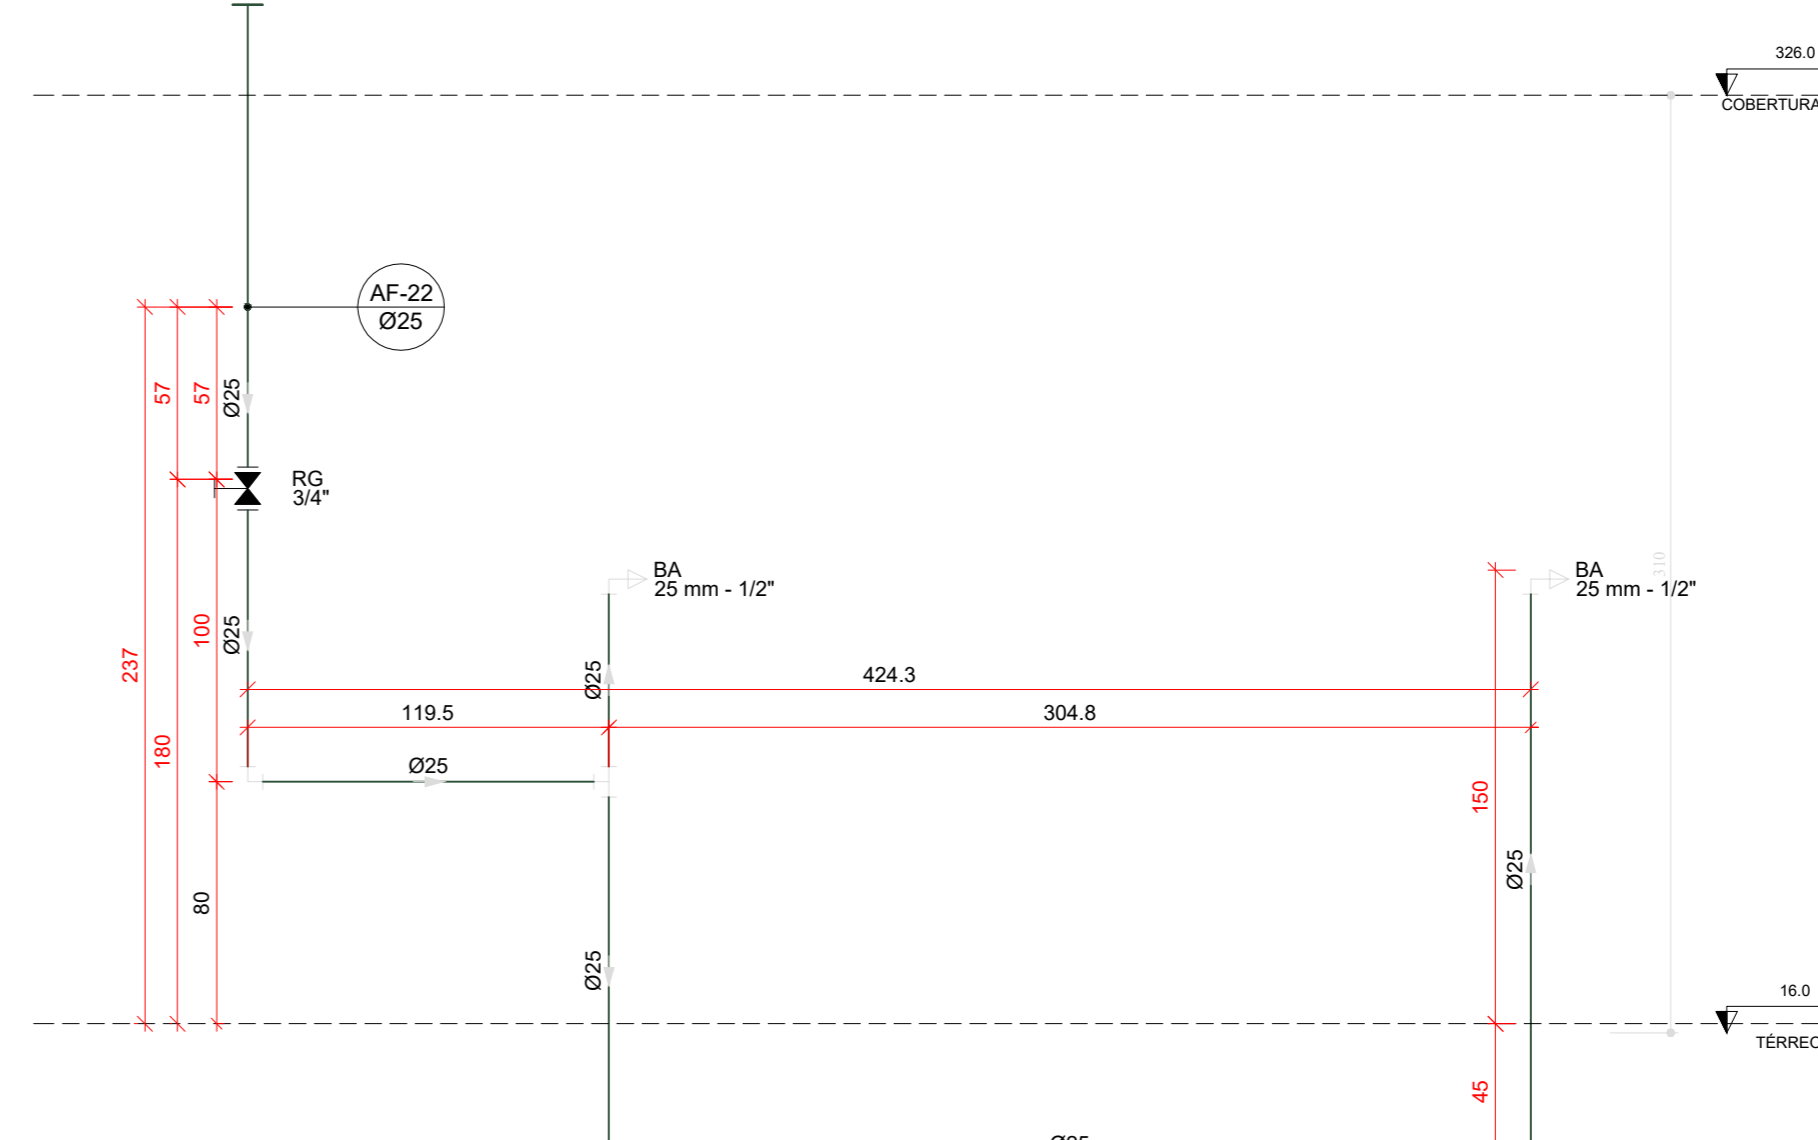


H25 DETALHE H25
ESCALA 1/25

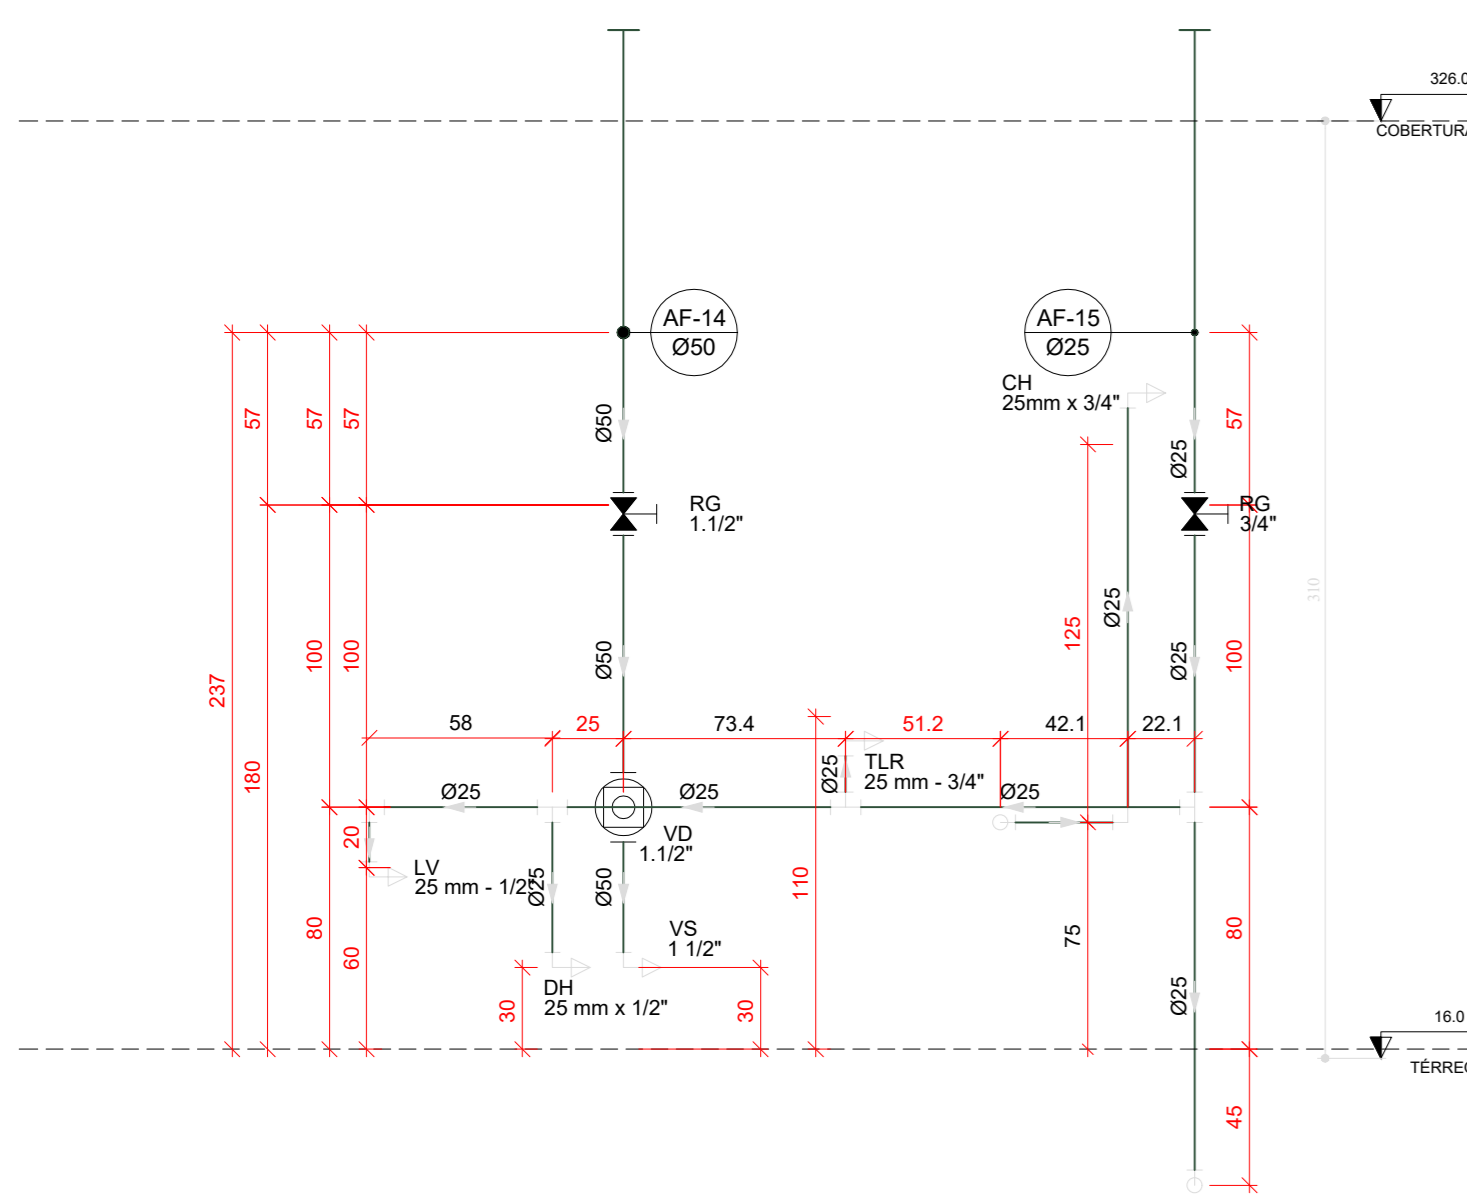


H26 DETALHE H26
ESCALA 1/25

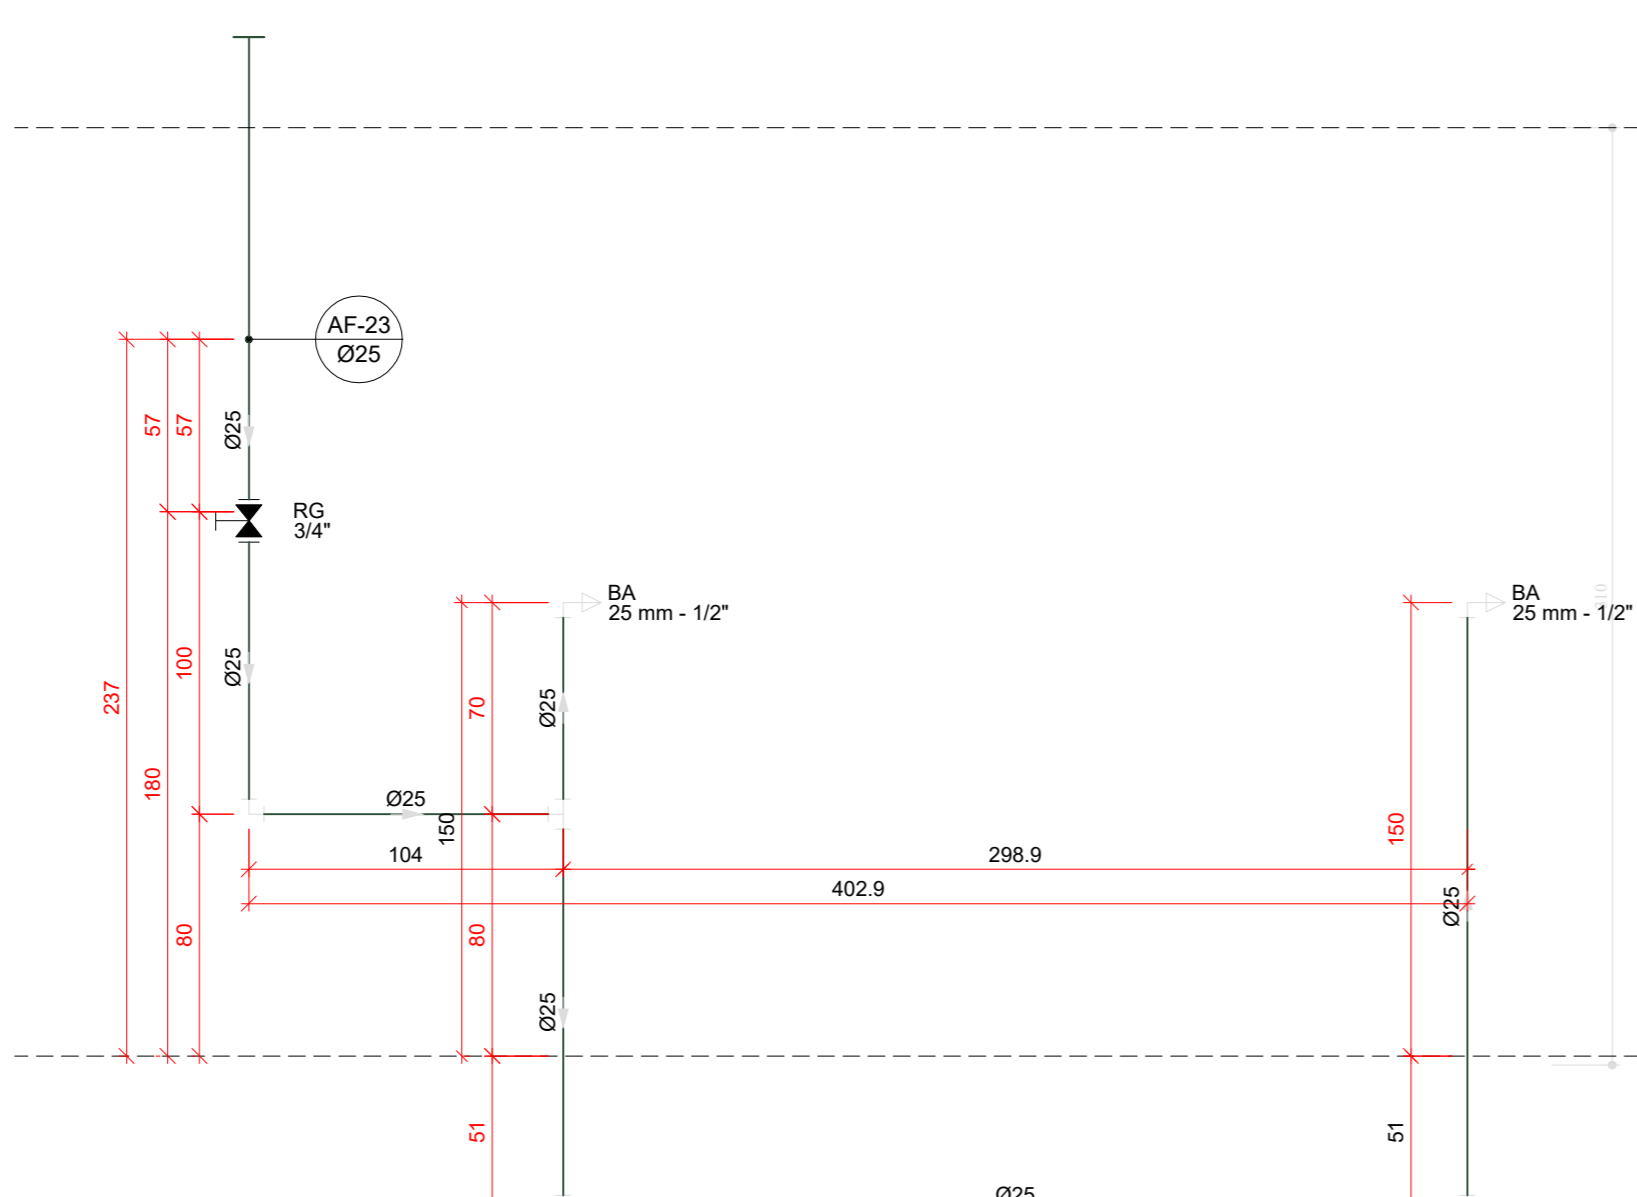


H27 DETALHE H27
ESCALA 1/25

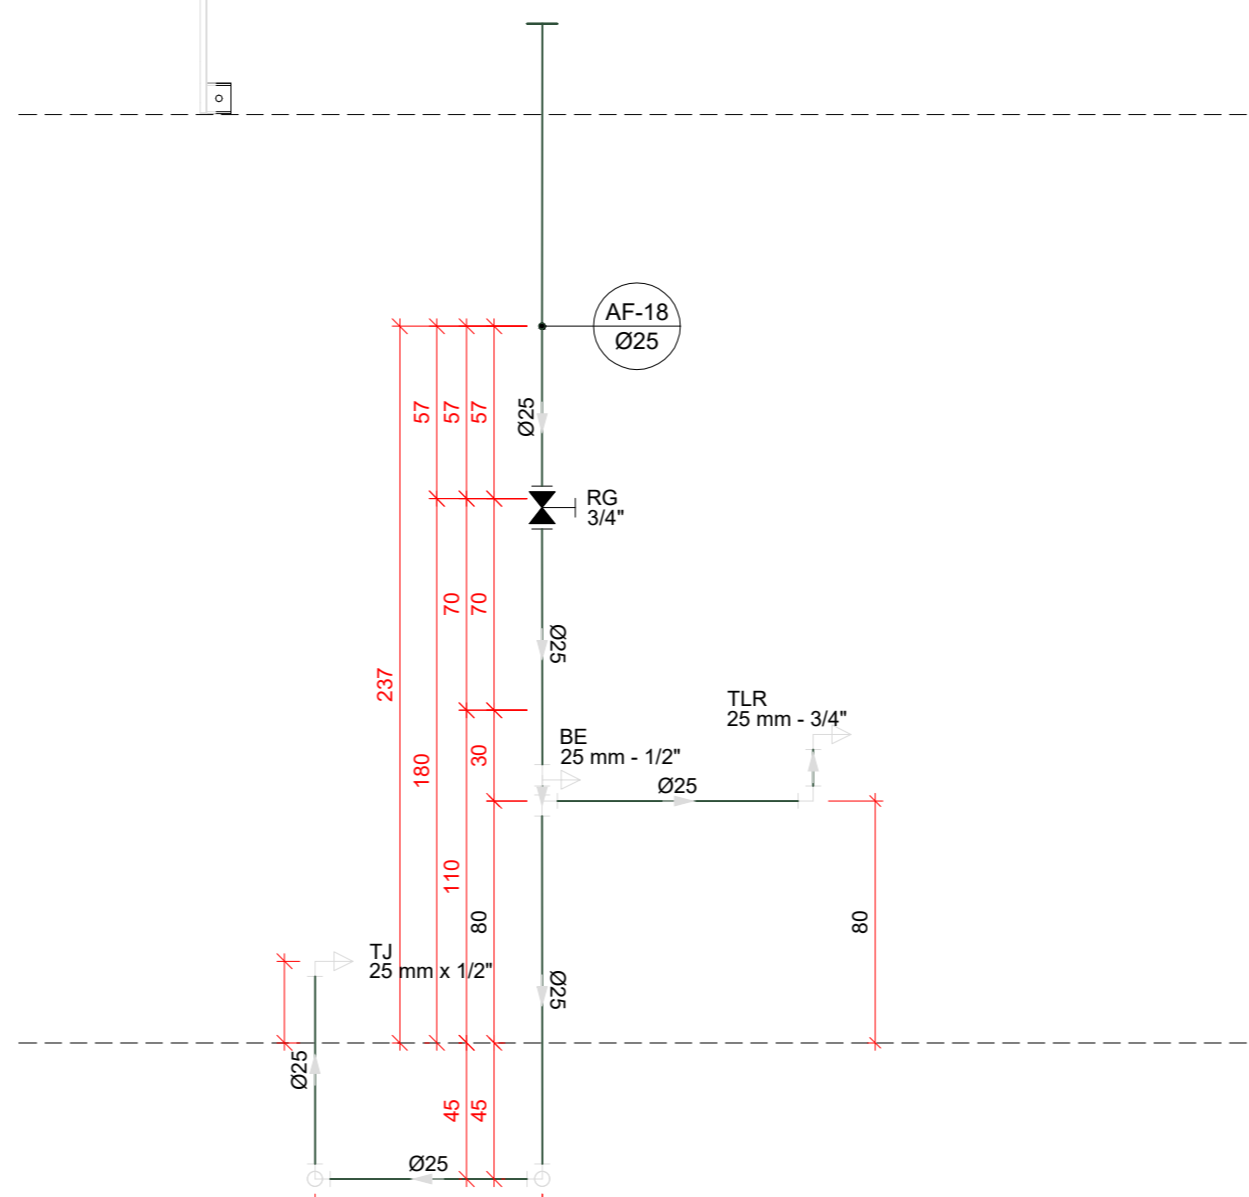


H28 DETALHE H28
ESCALA 1/25

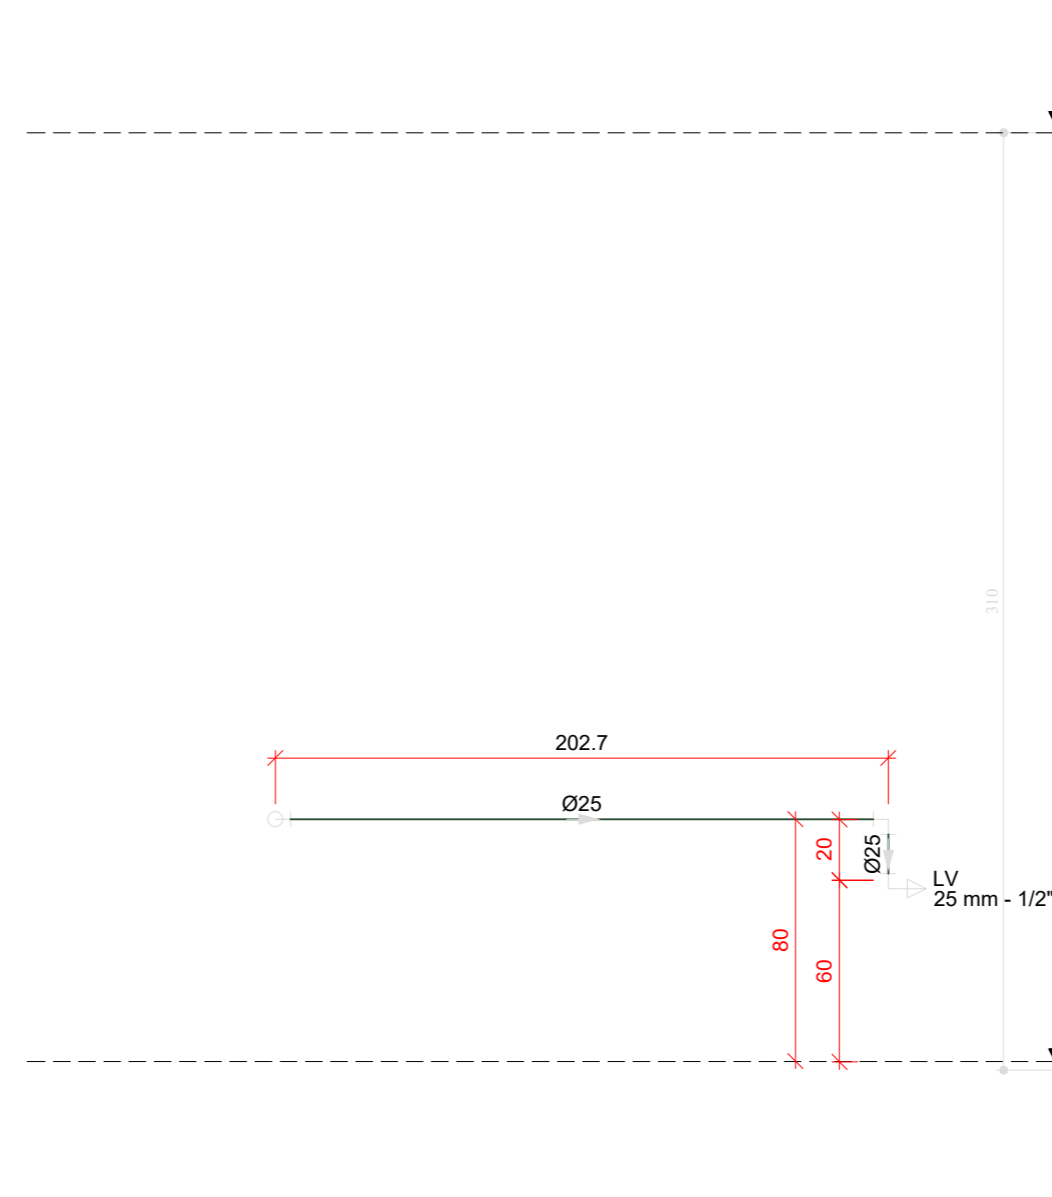


H29 DETALHE H29
ESCALA 1/25

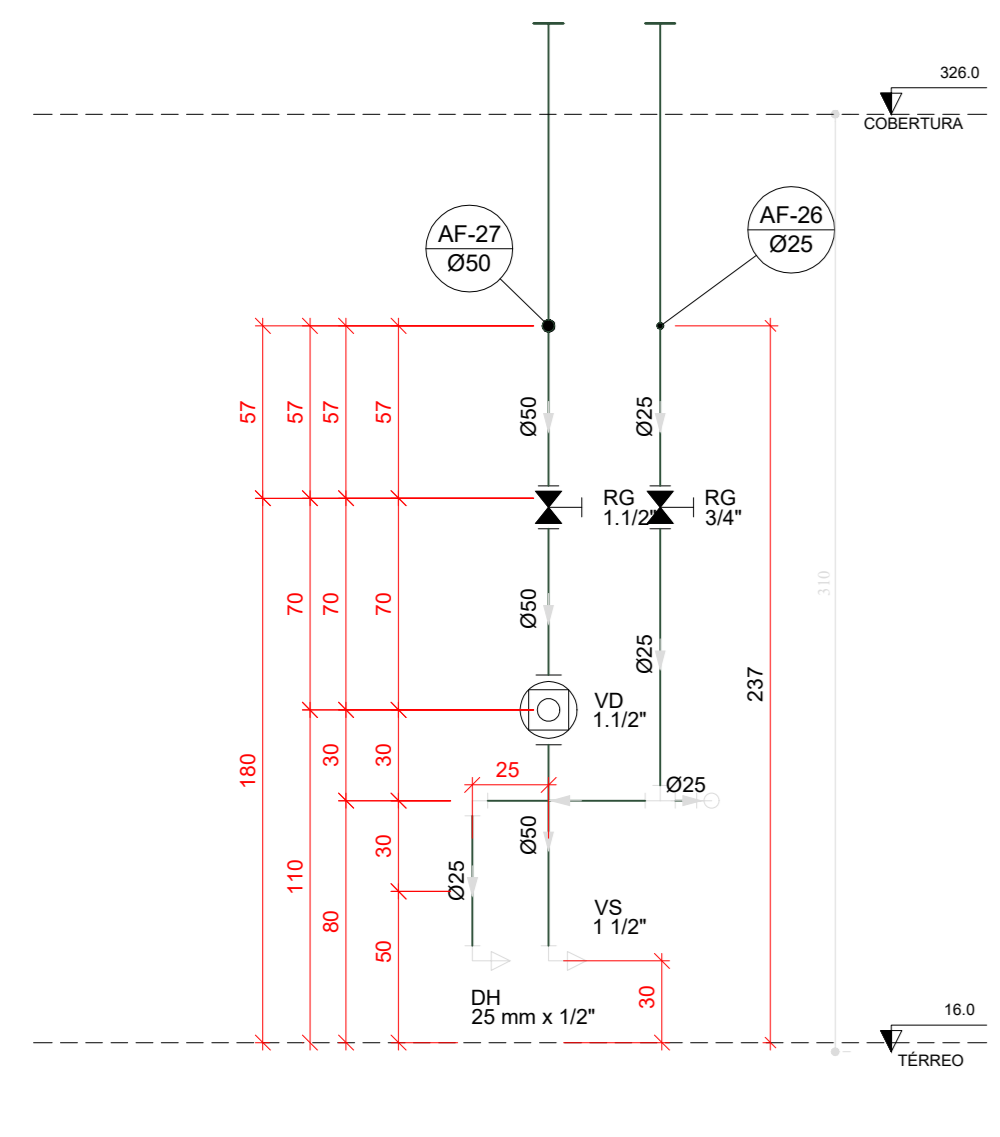


H30 DETALHE H30
ESCALA 1/25

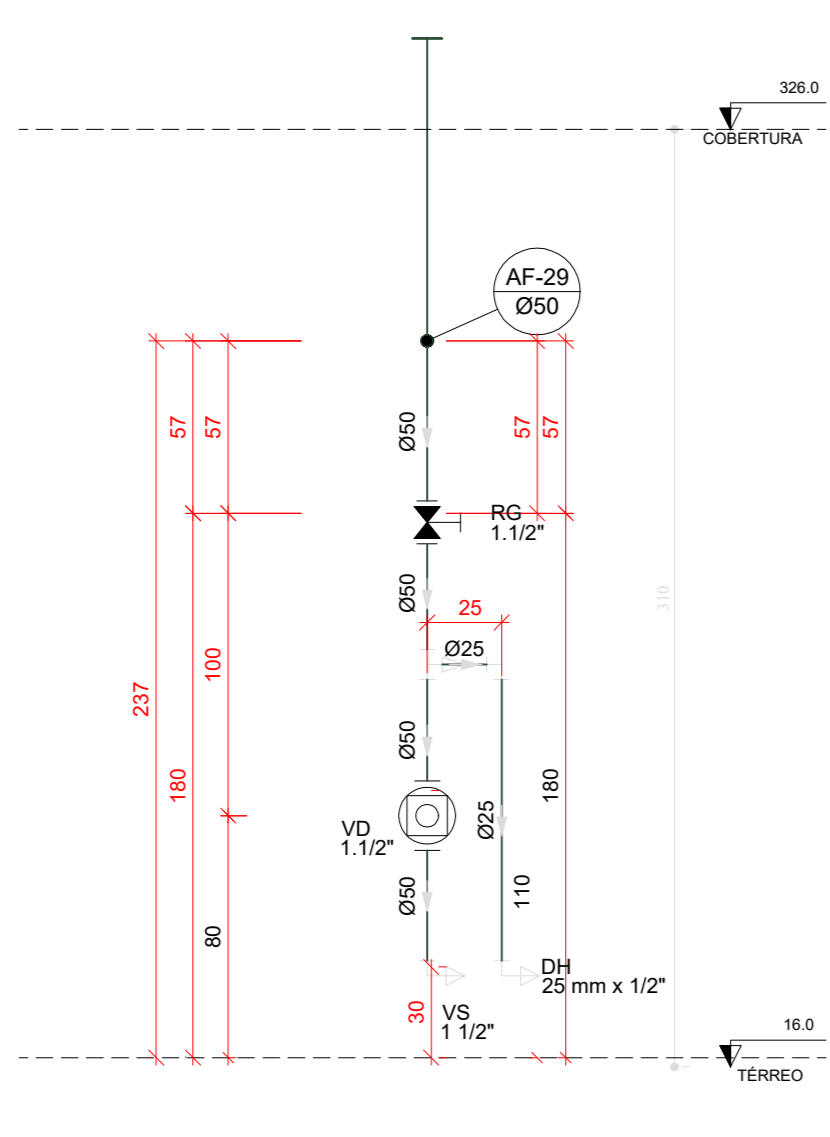


H31 DETALHE H31
ESCALA 1/25

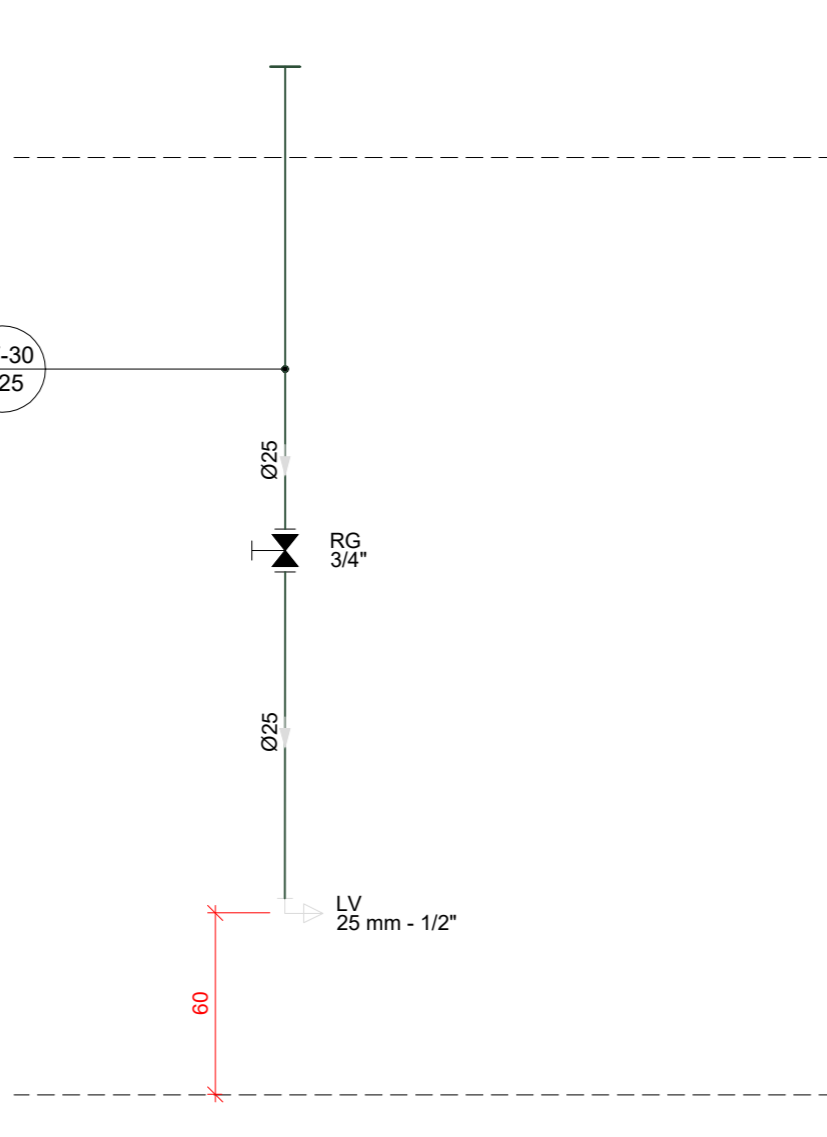


H32 DETALHE H32
ESCALA 1/25

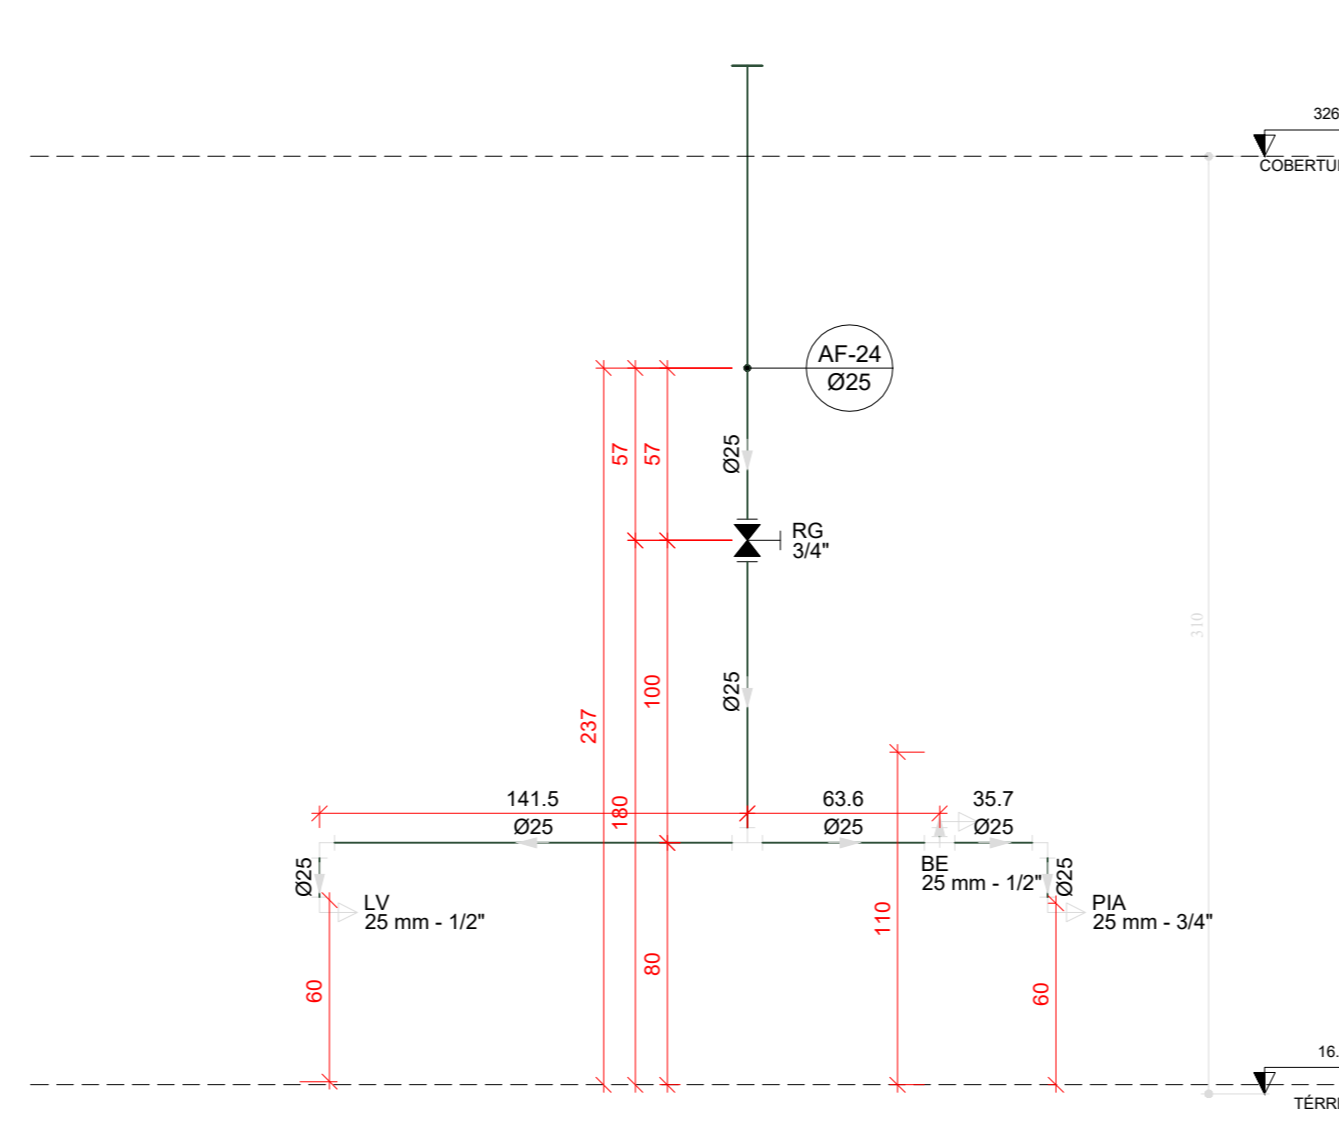

H33 DETALHE H33
ESCALA 1/25

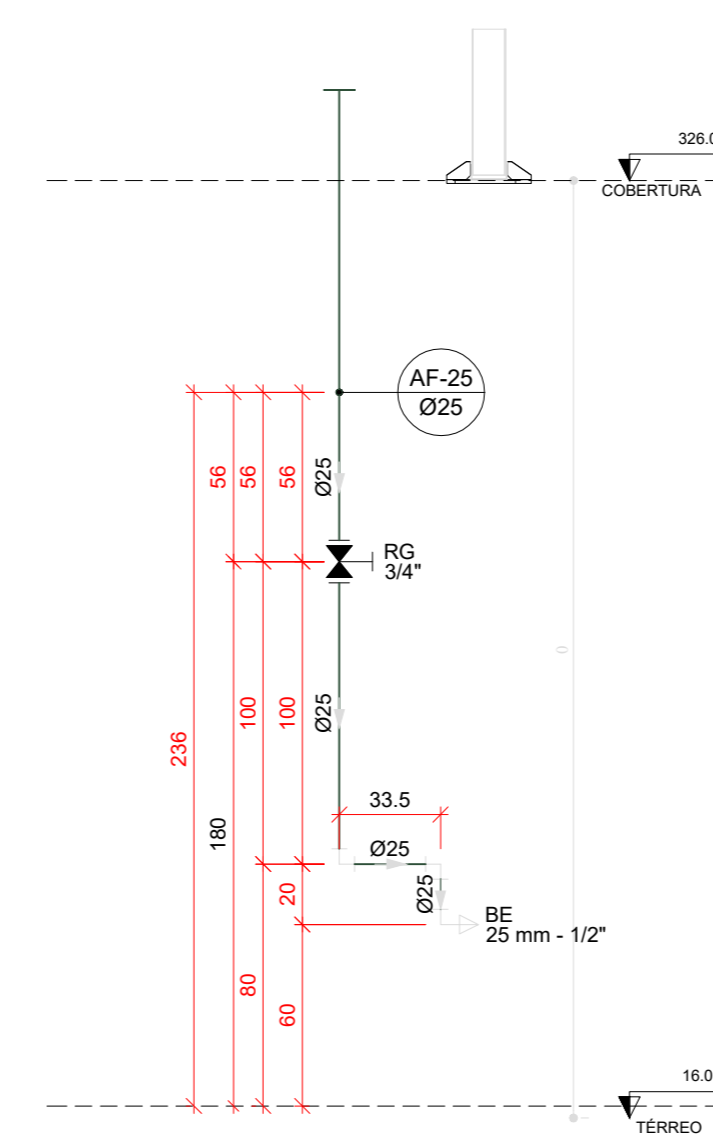

H34 DETALHE H34
ESCALA 1/25

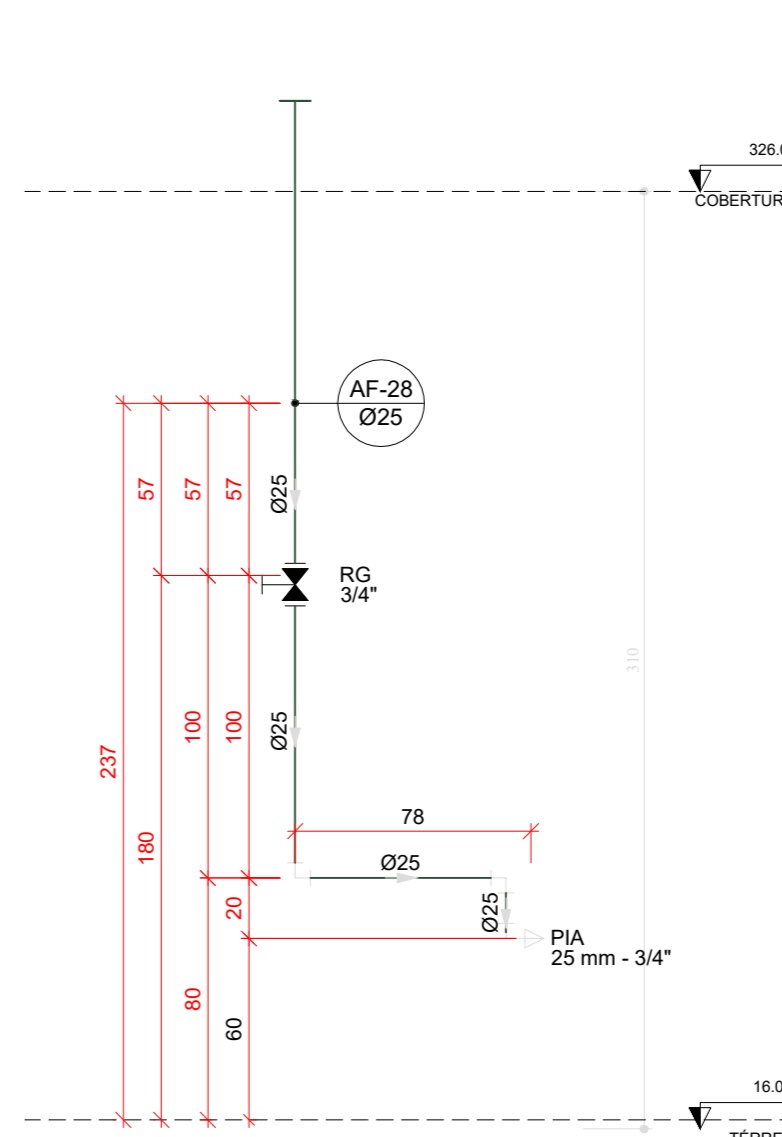

H35 DETALHE H35
ESCALA 1/25

03	JANEIRO/2023	Revisão geral da disciplina conforme a atualização da arquitetura. Redimensionamento das portas de água fria, esgoto cloacal e pluvial para adequação da arquitetura e novo layout. Alteração a NBR 5500/2022.
02	JANEIRO/2017	Acordamento à NBR 5500/2015. Alteração: quadro de áreas, fechamento frontal, sanitários 1 e 2, altura da plataforma, mobiliário e equipamento, altura da cerâmica nos sanitários, cor dos portões dos suportes e altura da porta P44. Acrescimo: gradil e quadro de cargas no castelo d'água, de duchas higienicas e escaninhos pré-escala.
01	JULHO/2016	Alteração paredes - shaft para tubulação hidráulica e detalhamento; alteração da altura da plataforma.
N°	DATA	DESCRIÇÃO

CONTROLE DE REVISÕES

PROPRIETÁRIO:	
ENDEREÇO:	
MUNICÍPIO - UF:	

PROPRIETÁRIO:	
RESP. TÉCNICO:	CAU / CREA
AUTOR DO PROJETO:	CAU / CREA

APROVAÇÕES	CAU / CREA
------------	------------

PREFEITURA / RA	
-----------------	--

OBSERVAÇÕES:	
--------------	--

COORDENAÇÃO	DETALHES - VISTAS
-------------	-------------------

CGEST - Coordenação Geral de Infraestrutura Educacional	DETALHE H16 A H35
---	-------------------

FORMATO (1189x841)	REVISÃO R.00 R.03 R.02
--------------------	------------------------

ESCALA 1/25	PRANCHAS
-------------	----------

DATA EMISSÃO	JAN/2023
--------------	----------

13/15	
-------	--