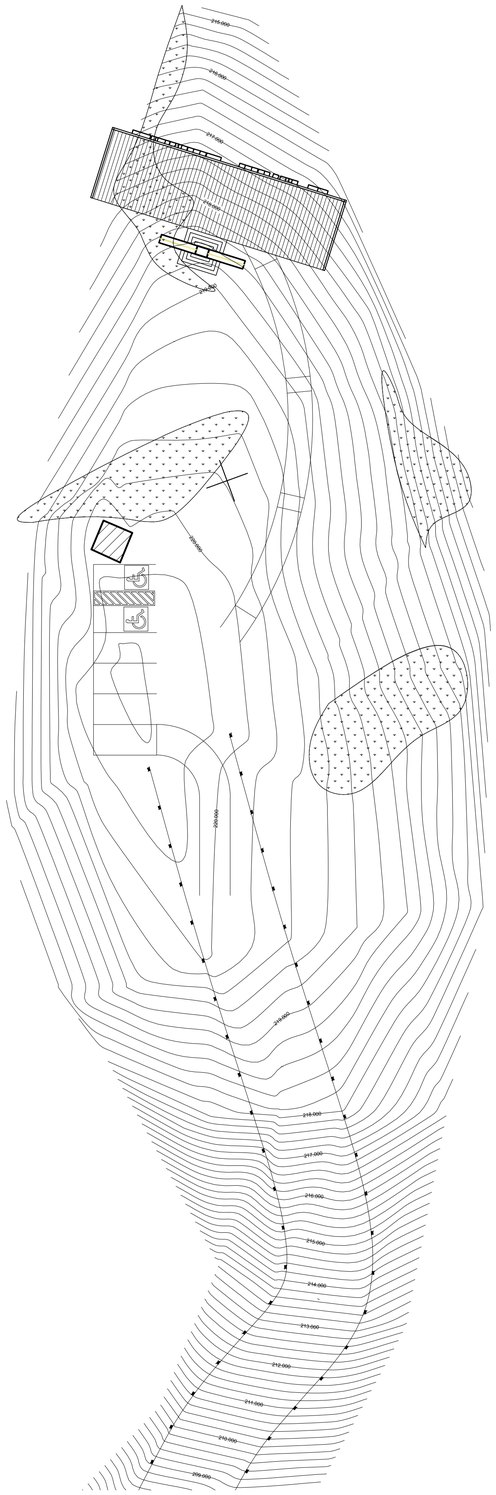

1 PLANTA DE IMPLANTAÇÃO
ESCALA 1/250

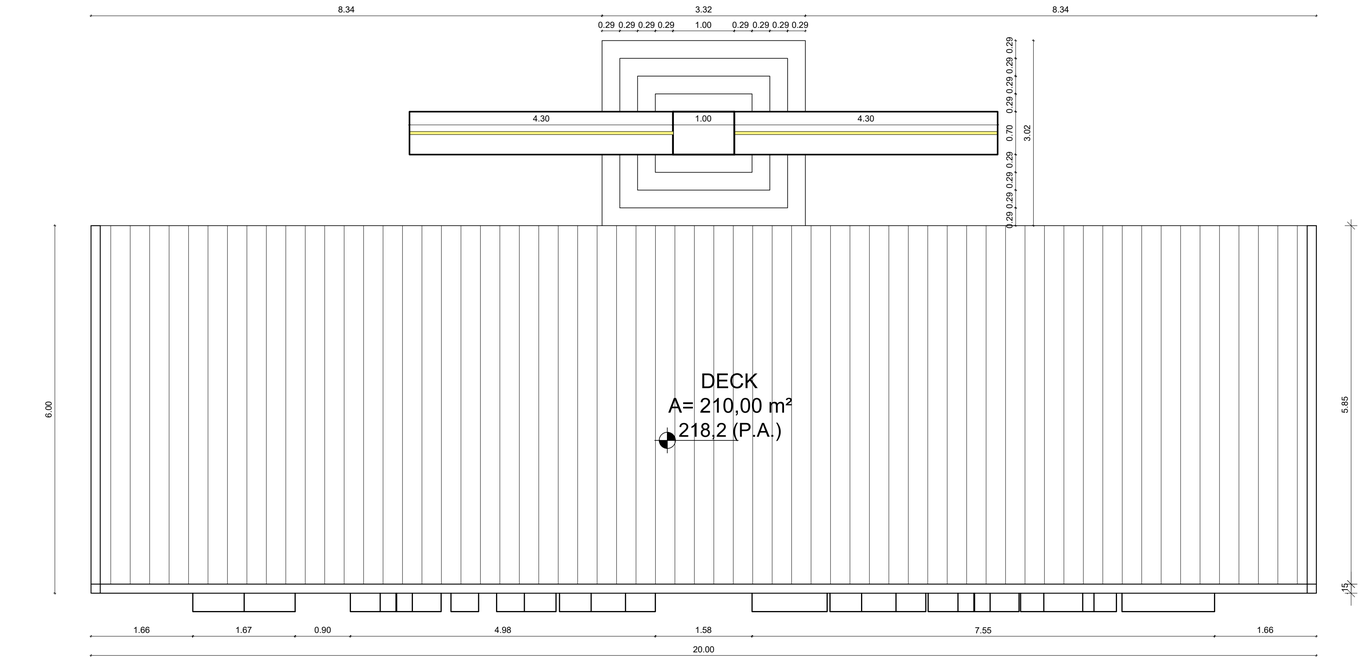

2 PLANTA BAIXA
ESCALA 1/50

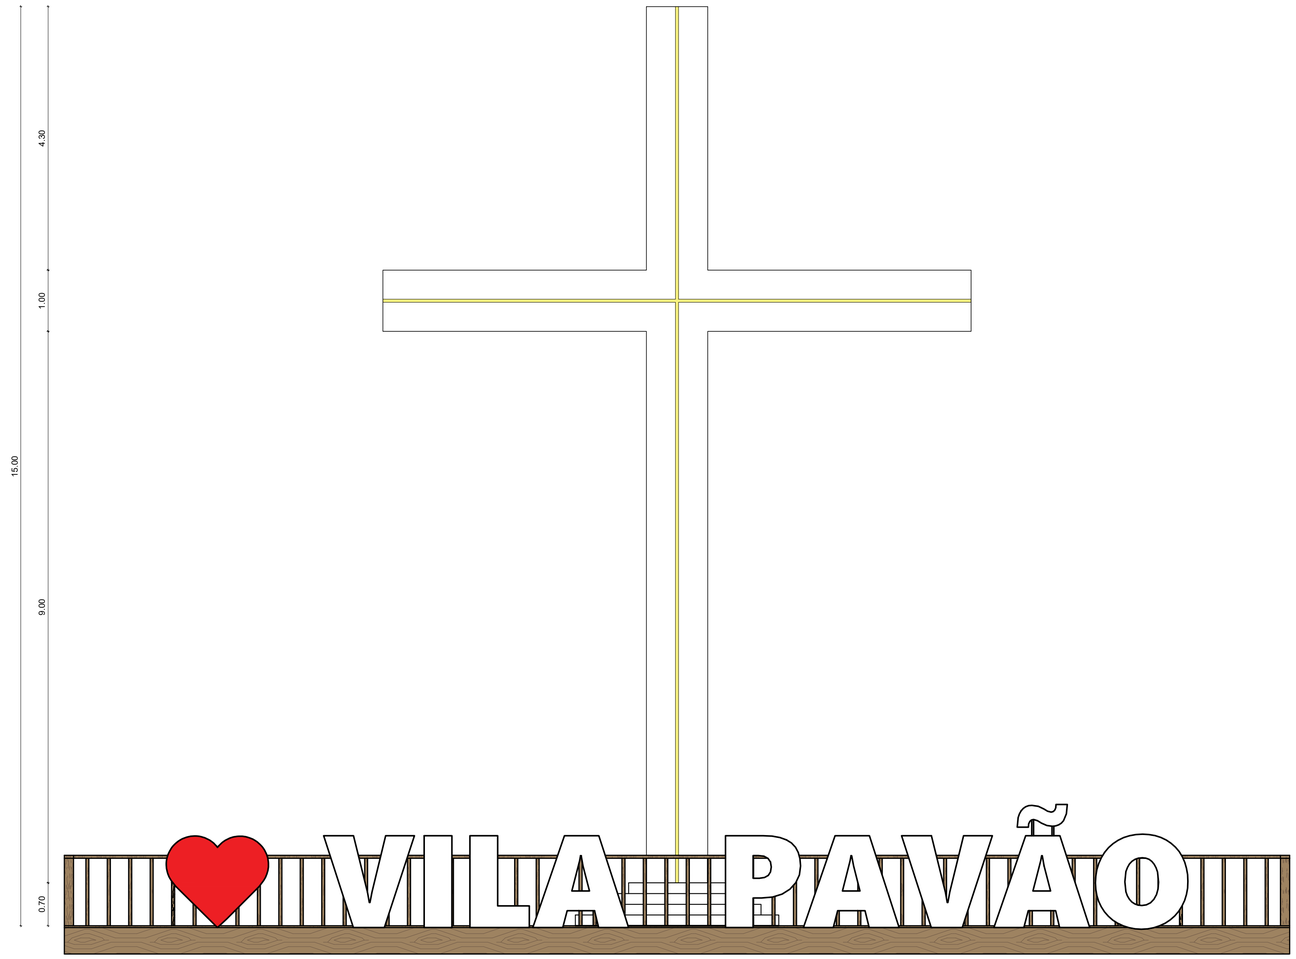

3 VISTA FRONTAL
ESCALA 1/50

PREFEITURA DE VILA PAVÃO/ES

SECRETARIA MUNICIPAL DE DESENVOLVIMENTO ECONÔMICO

vilapavao.es.gov.br
semde@vilapavao.es.gov.br
(27) 3753-1001

Rua Travessa Pavão, n° 80, Centro - Vila Pavão/ES

Prefeitura de Vila Pavão/ES:

PROJETO ARQUITETÔNICO

OBRA: CONSTRUÇÃO DE INFRAESTRUTURA NO MIRANTE DA PEDRA DO CRUZEIRO NO MUNICÍPIO DE VILA PAVÃO/ES	ESCALA: INDICADAS
ENDEREÇO DA OBRA: PEDRA DO CRUZEIRO, VILA PAVÃO/ES	
PROPRIETÁRIO: MUNICÍPIO DE VILA PAVÃO	CNPJ: 36.350.346/0001-67
ENDEREÇO DO PROPRIETÁRIO: RUA TRAVESSA PAVÃO, Nº 80, BAIRRO CENTRO, VILA PAVÃO/ES	
CONTEÚDO: PLANTA DE IMPLANTAÇÃO PLANTA BAIXA VISTA FRONTAL	DESENHO: LETÍCIA CHAVES SECATO DATA: JULHO/2025 PRANCHA: 01/03
RESPONSÁVEL TÉCNICO: gov.br Documento assinado digitalmente JULIANA TEIXEIRA FONSECA Data: 13/01/2026 12:19:55-0300 Verifique em https://validar.iti.gov.br JULIANA T. FONSECA CREA-ES 057541/D	PROPRIETÁRIO: PREFEITURA DE VILA PAVÃO