




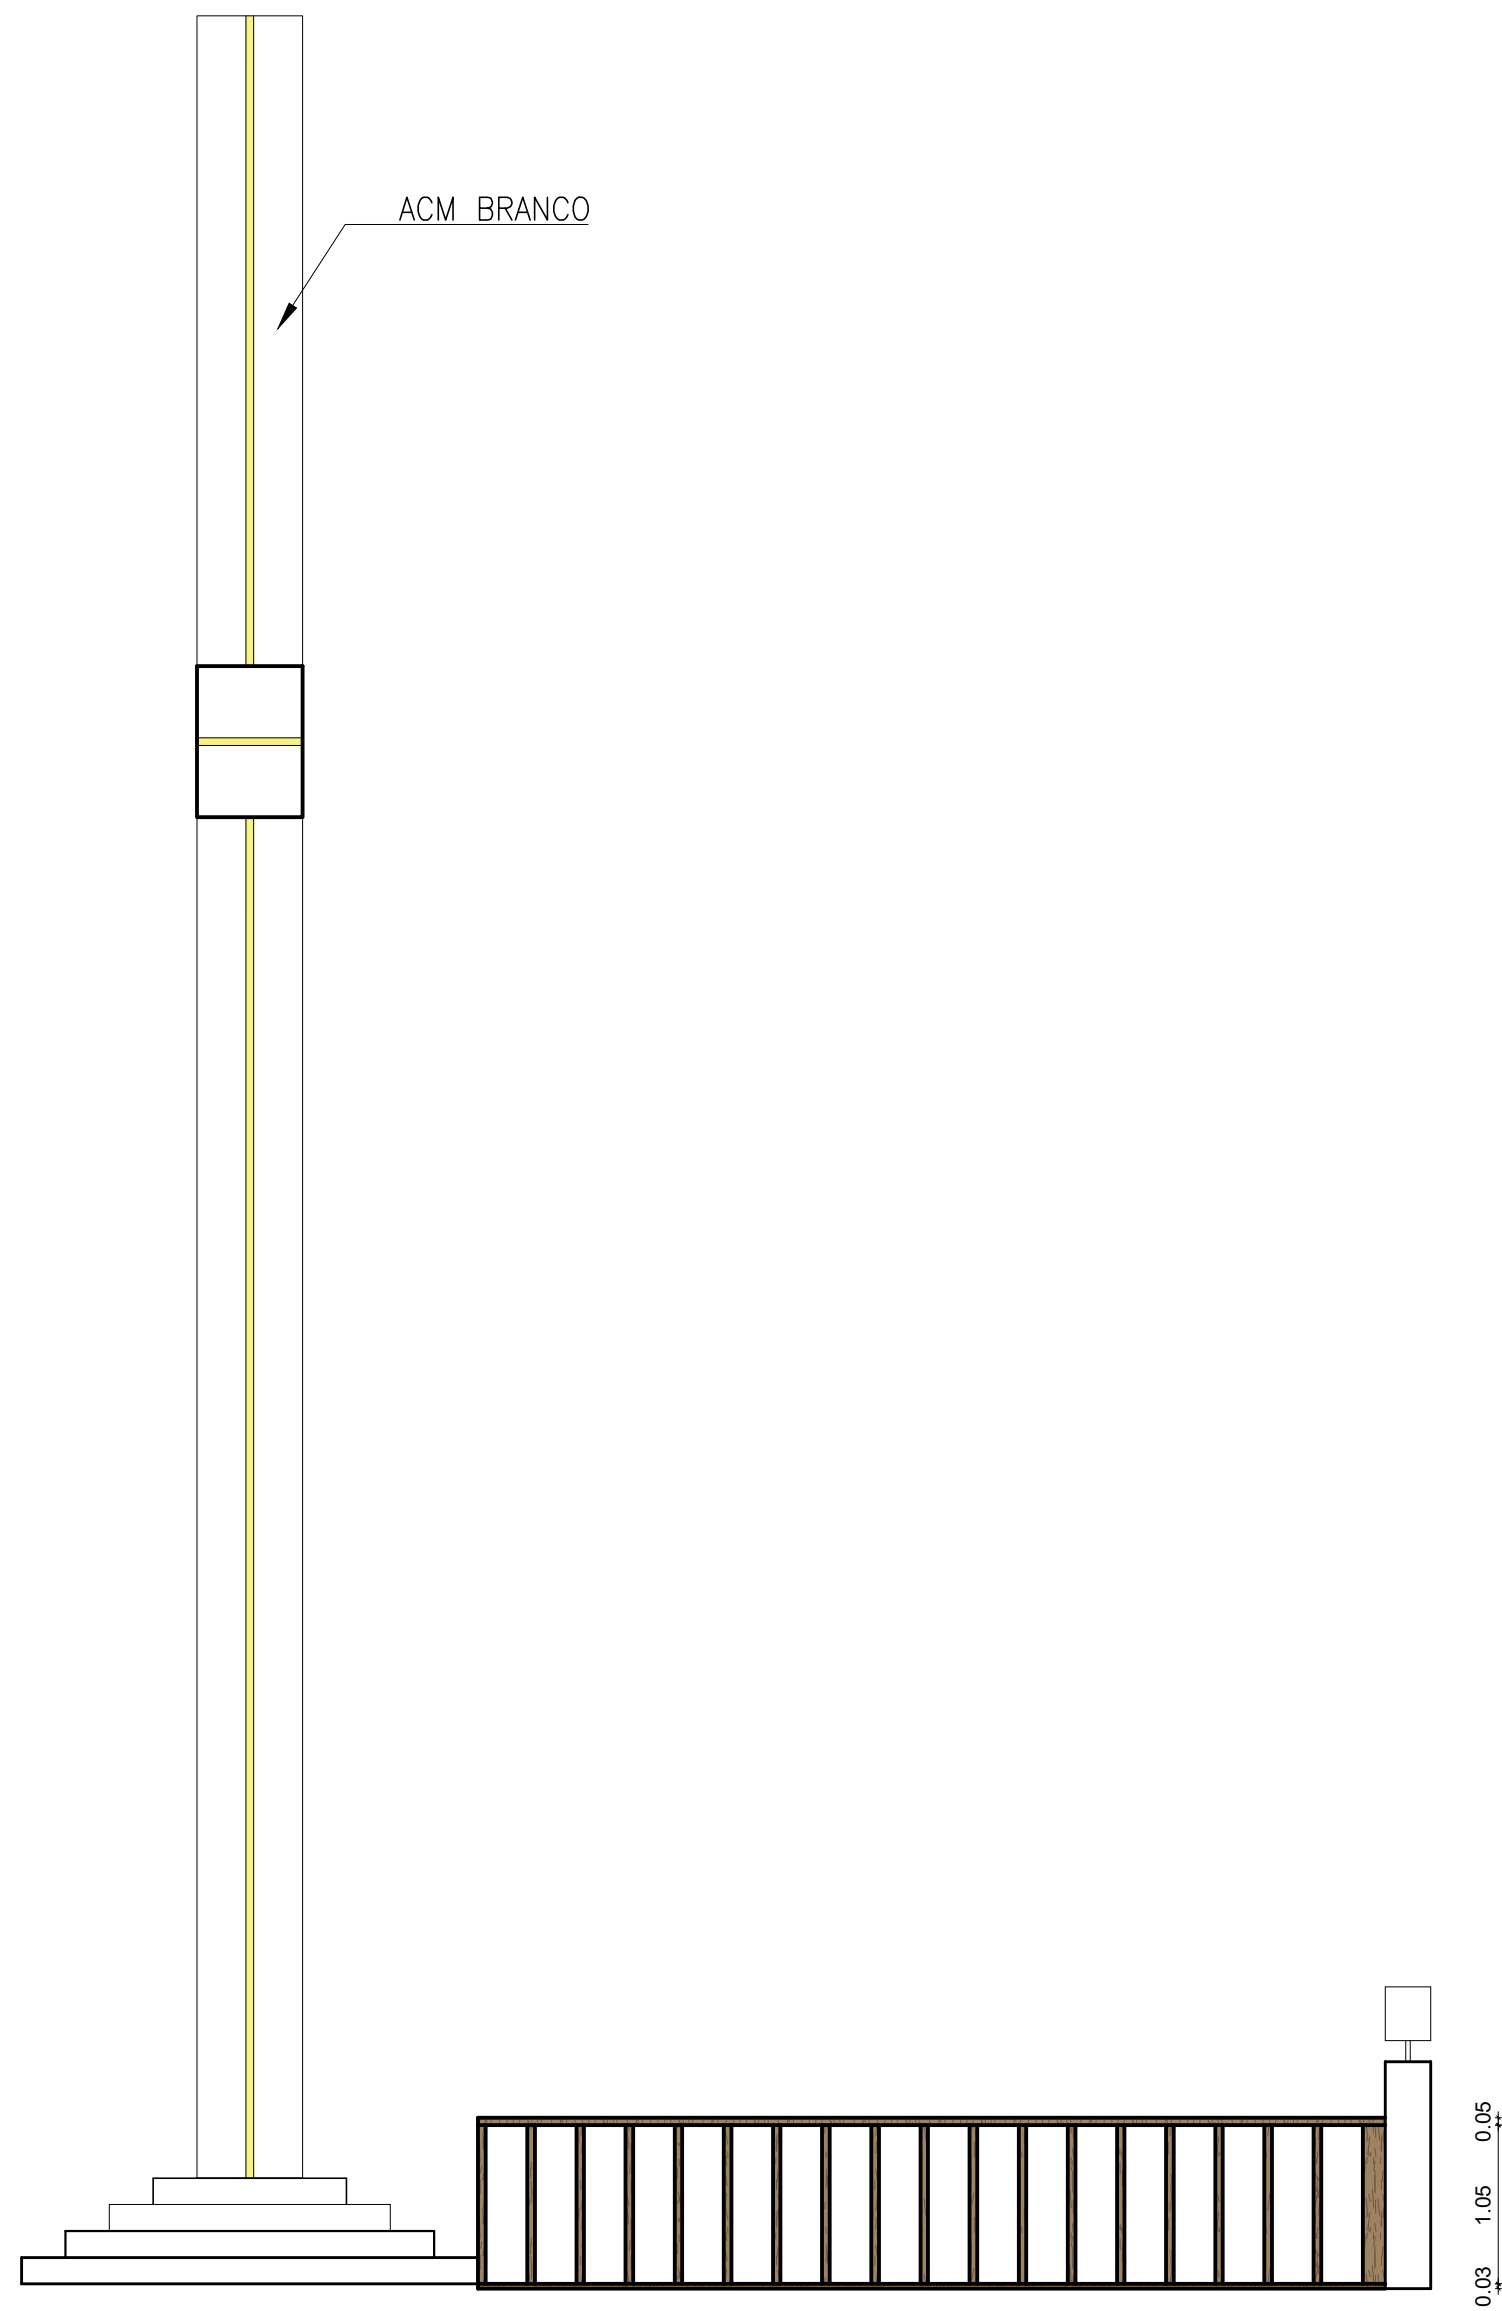


4 VISTA LATERAL
ESCALA 1/50

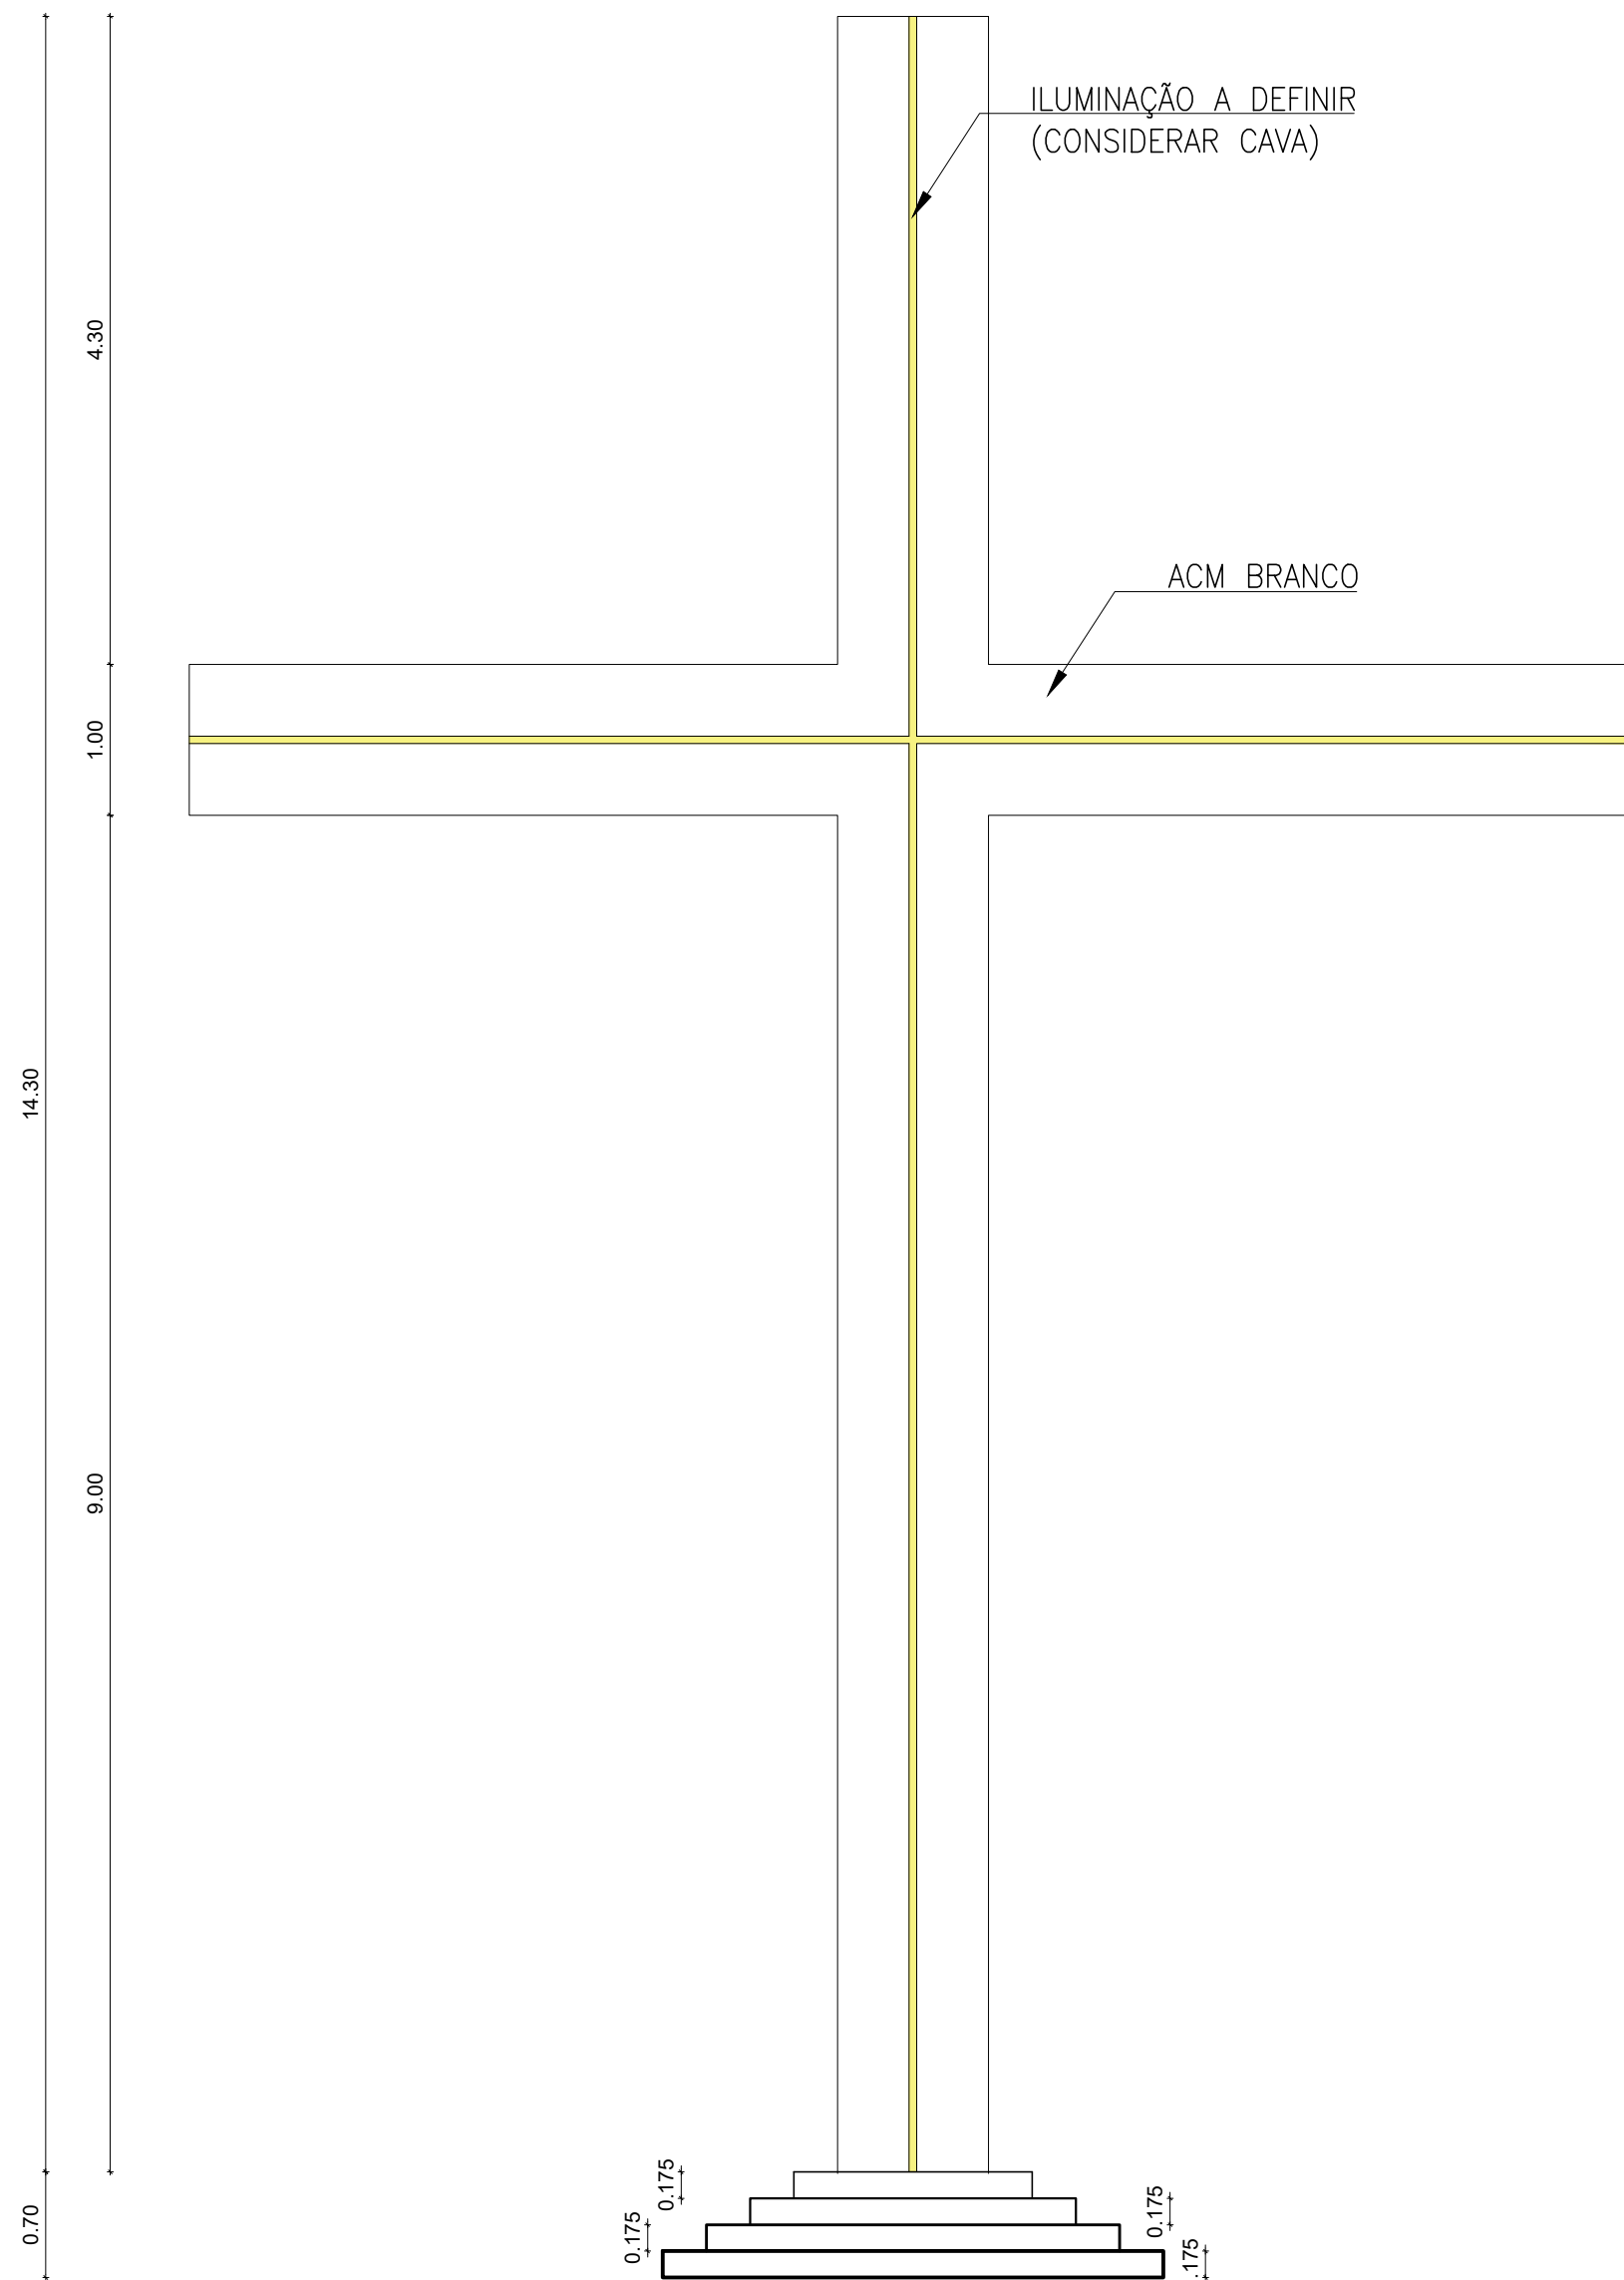


5 DETALHE CRUZ - VISTA FRONTAL
ESCALA 1/50

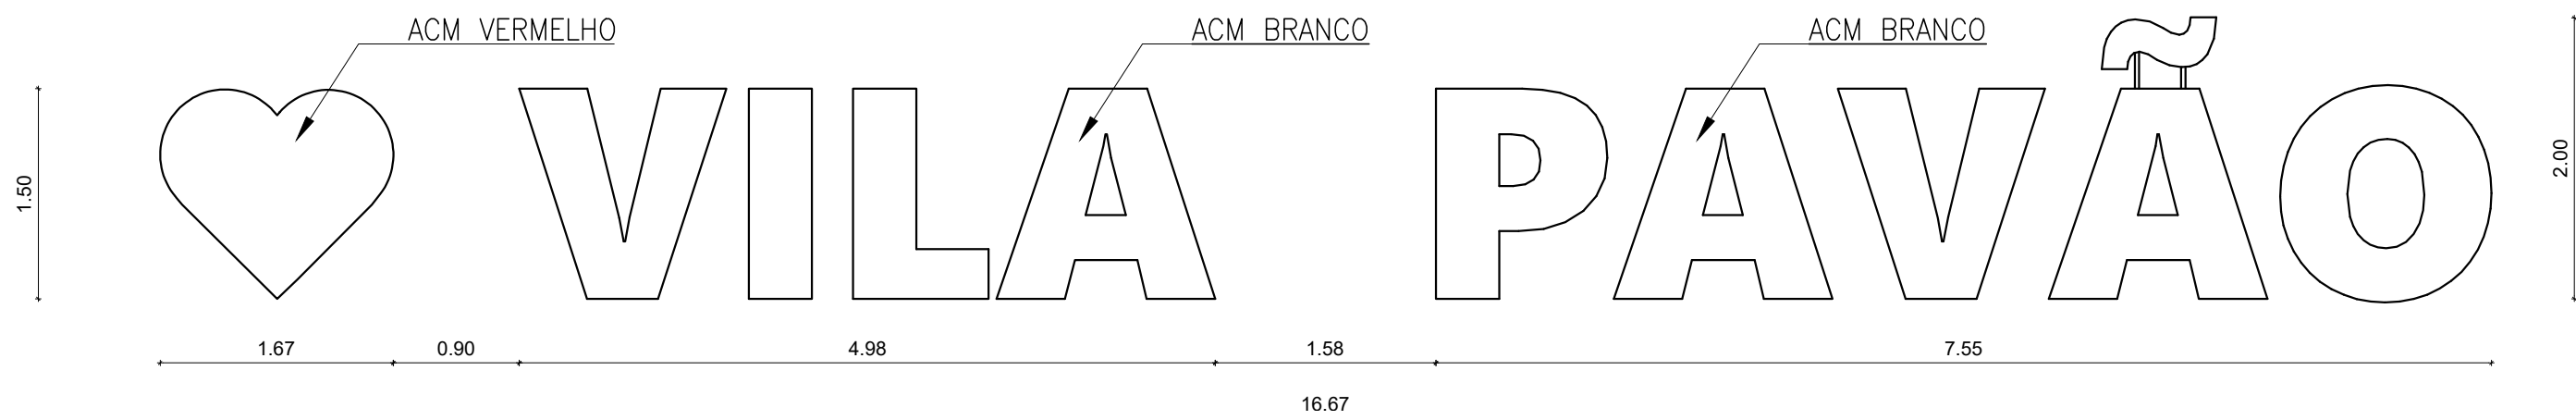

6 DETALHE LETREIRO - VISTA FRONTAL
ESCALA 1/50

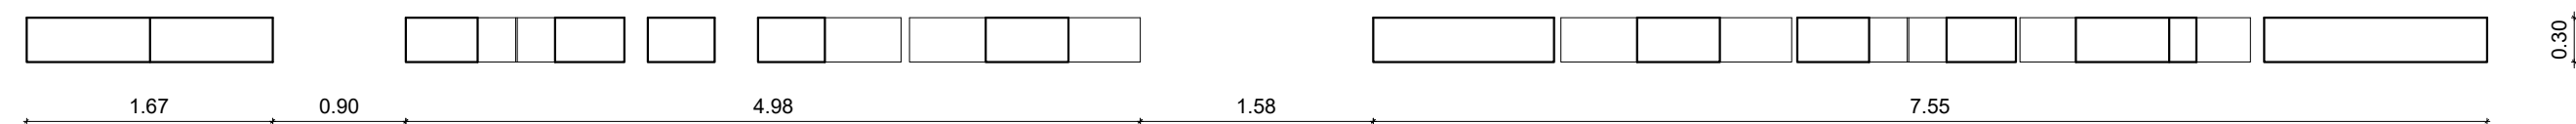

7 DETALHE LETREIRO - VISTA SUPERIOR
ESCALA 1/50

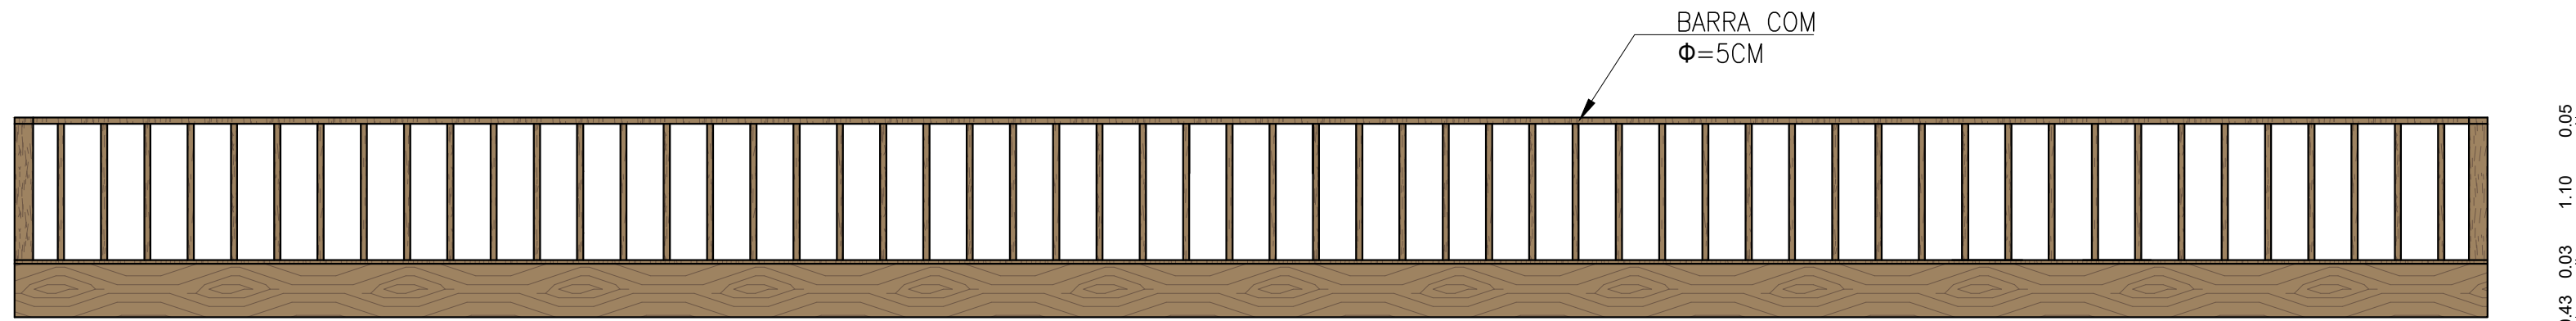

8 DETALHE DECK - VISTA FRONTAL
ESCALA 1/50

PREFEITURA DE VILA PAVÃO/ES
SECRETARIA MUNICIPAL DE DESENVOLVIMENTO ECONÔMICO

vilapavao.es.gov.br
semde@vilapavao.es.gov.br
(27) 3753-1001

Rua Travessa Pavão, nº 80, Centro - Vila Pavão/ES

Prefeitura de Vila Pavão/ES:

PROJETO ARQUITETÔNICO

OBRA: CONSTRUÇÃO DE INFRAESTRUTURA NO MIRANTE DA PEDRA DO CRUZEIRO NO MUNICÍPIO DE VILA PAVÃO/ES	ESCALA: INDICADAS
ENDEREÇO DA OBRA: PEDRA DO CRUZEIRO, VILA PAVÃO/ES	
PROPRIETÁRIO: MUNICÍPIO DE VILA PAVÃO	CNPJ: 36.350.346/0001-67
ENDEREÇO DO PROPRIETÁRIO: RUA TRAVESSA PAVÃO, Nº 80, BAIRRO CENTRO, VILA PAVÃO/ES	
CONTEÚDO: VISTA LATERAL DETALHE CRUZ DETALHE LETREIRO DETALHE DECK	DESENHO: LETÍCIA CHAVES SECATO DATA: JULHO/2025 PRANCHA: 02/03

RESPONSÁVEL TÉCNICO: JULIANA T. FONSECA CREA-ES 057541/D	PROPRIETÁRIO: PREFEITURA DE VILA PAVÃO
--	---