

330520

330540

330560

330580

330600

330620

7940520

7940500

7940480

7940460

330520


330540

330560

330580

330600

330620

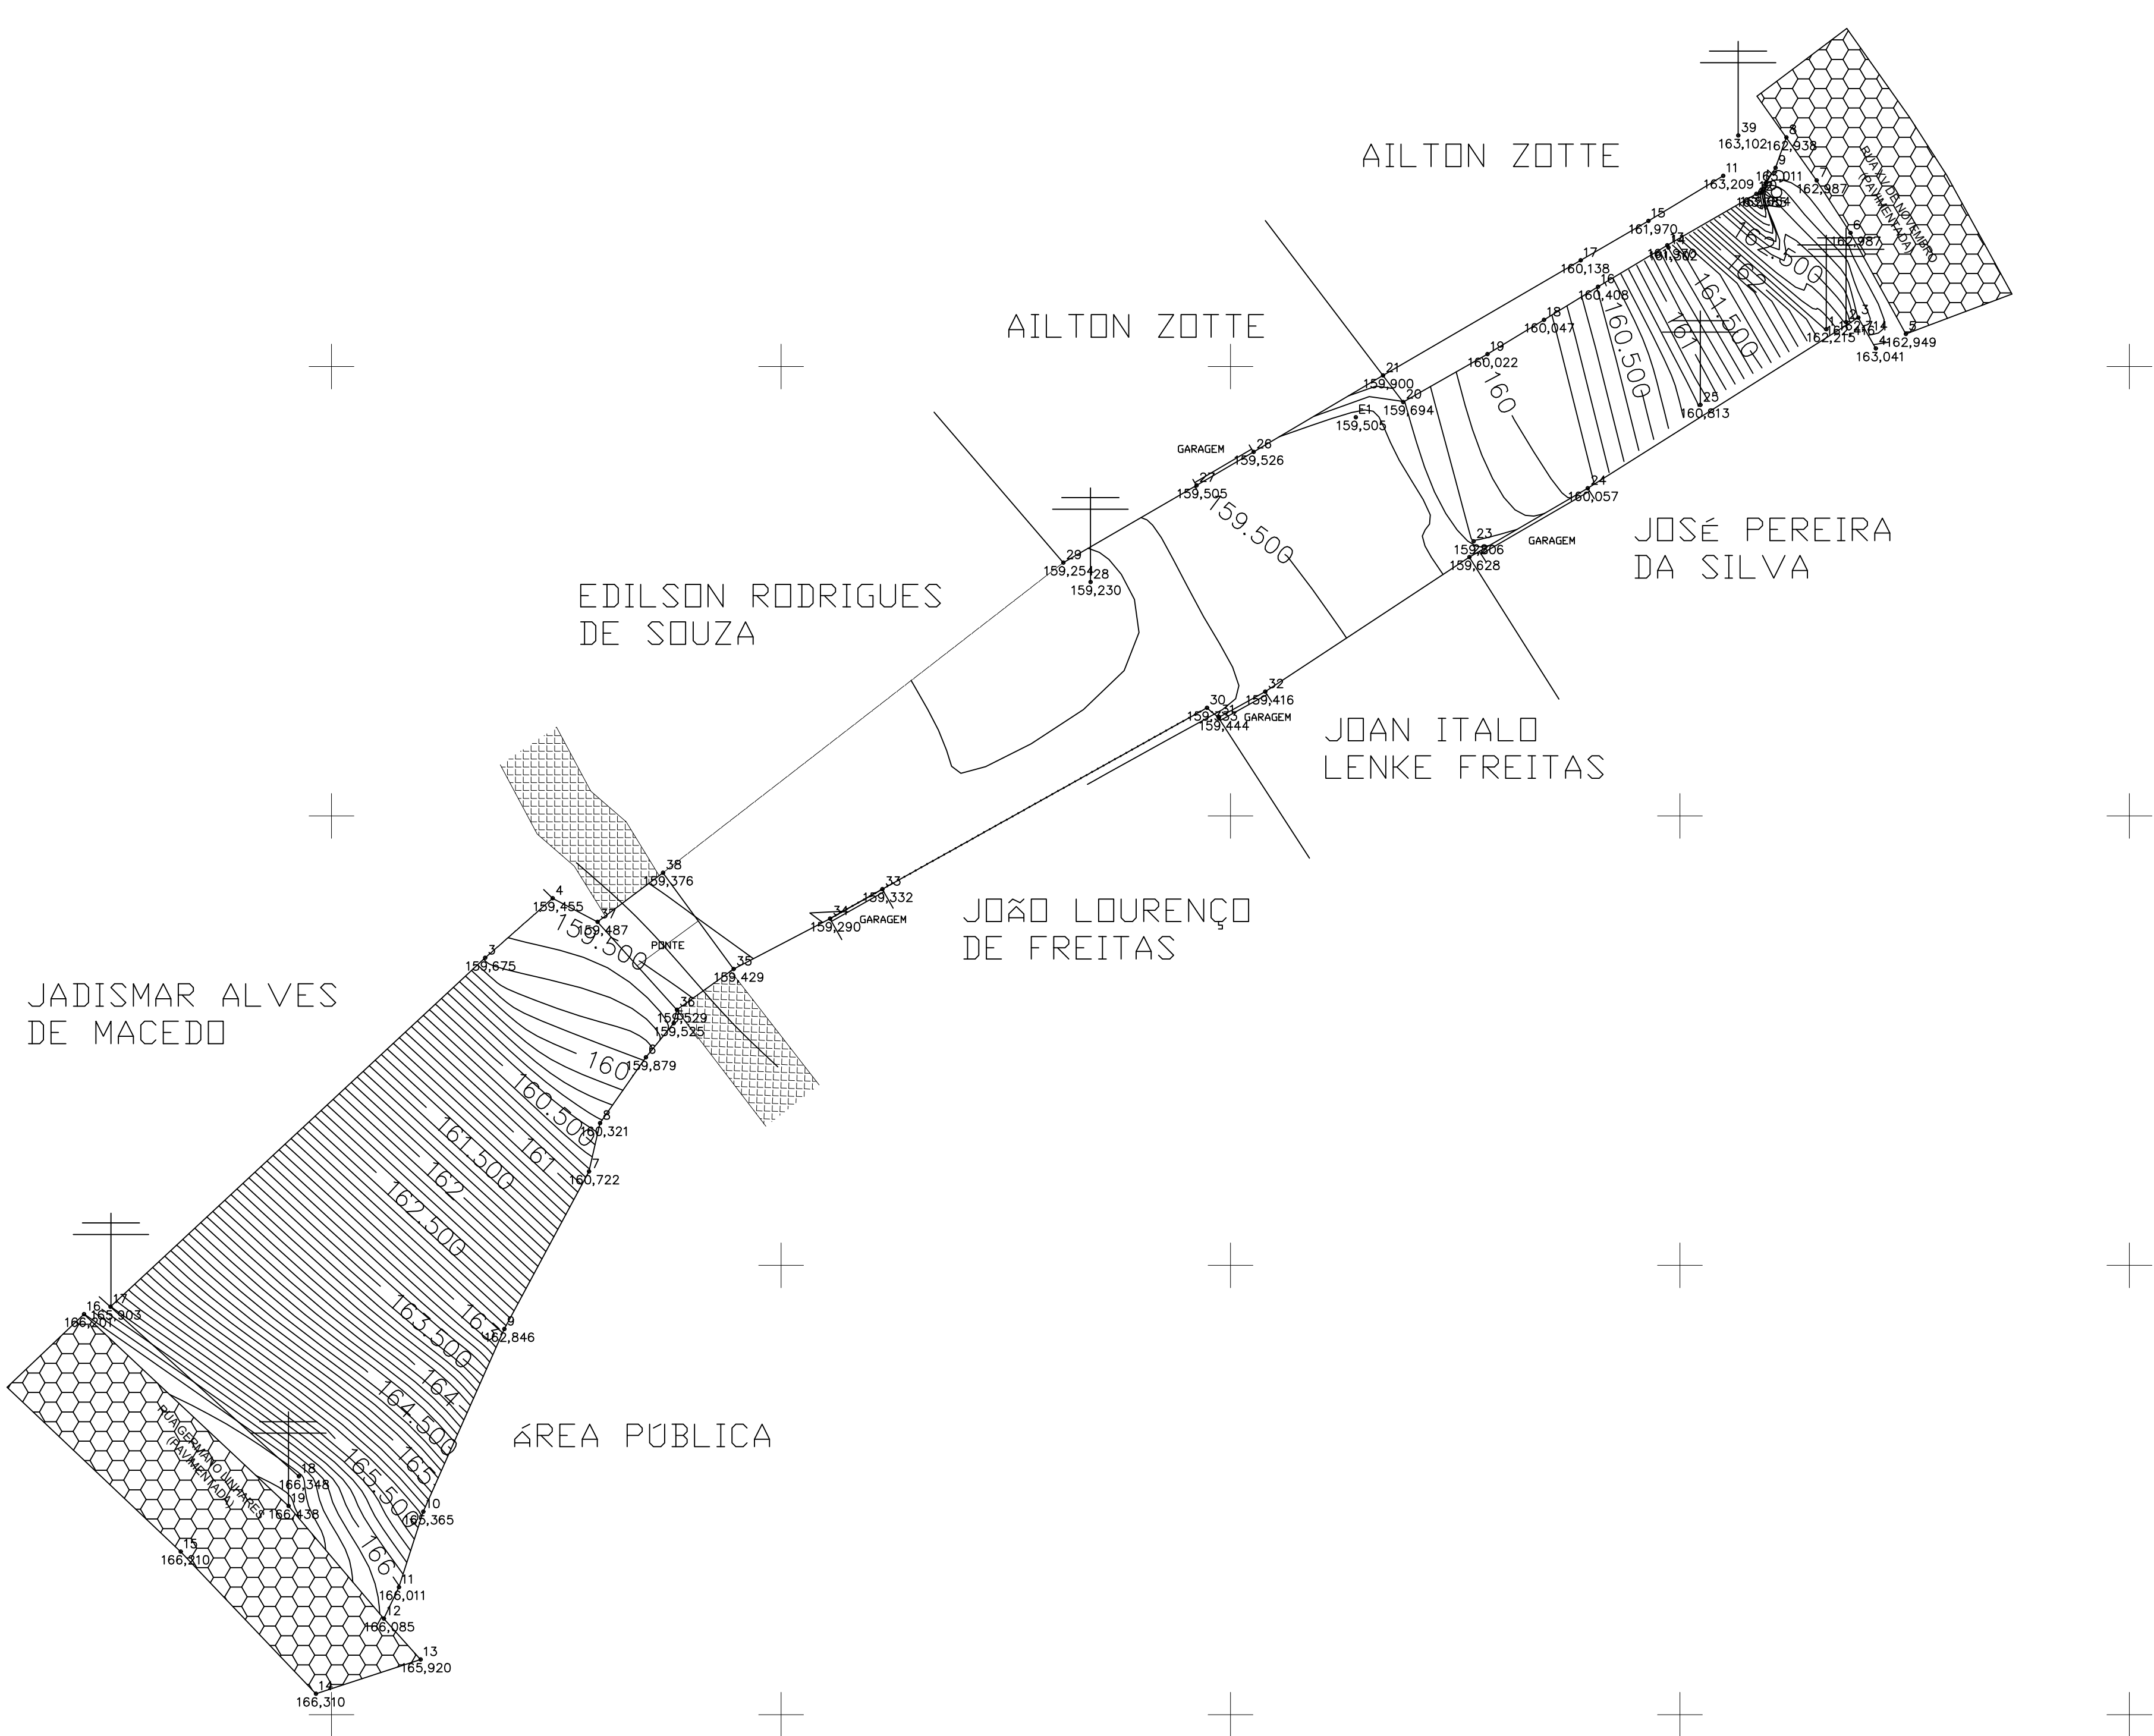

7940520

7940500

7940480

7940460



PREFEITURA DE VILA PAVÃO/ES
SECRETARIA MUNICIPAL DE DESENVOLVIMENTO ECONÔMICO

vilapavao.es.gov.br
semde@vilapavao.es.gov.br
(27) 3753-1001

Rua Travessa Pavão, nº 80, Centro - Vila Pavão/ES

Prefeitura de Vila Pavão/ES:

TOPOGRAFIA

OBRA: PAVIMENTAÇÃO DE RUAS		ESCALA: 1/125	
ENDEREÇO DA OBRA: RUA PROJETADA - BAIRRO CENTRO			
PROPRIETÁRIO: MUNICÍPIO DE VILA PAVÃO		CNPJ: 36.350.346/0001-67	
ENDEREÇO DO PROPRIETÁRIO: RUA TRAVESSA PAVÃO, N° 80, BAIRRO CENTRO, VILA PAVÃO/ES			
CONTEÚDO: LEVANTAMENTO PLANIALTIMÉTRICO		DESENHO: PEDRO MANTOVANELLI	
		DATA: MAIO/2021	
		PRANCHA: 01/01	
RESPONSÁVEL TÉCNICO: _____ THIAGO DIAS BERLESE CREA-ES 0048764/D		PROPRIETÁRIO: _____ PREFEITURA DE VILA PAVÃO	