



LEGENDA	
SÍMBOLO	DESCRIÇÃO
	EXTINTOR PORTÁTIL DE PÓ TIPO ABC
	ROTA DE FUGA - SAÍDA FINAL
	ROTA DE FUGA - DIREÇÃO A SEGUIR
	LUMINÁRIA DE ACLARAMENTO
	LUMINÁRIA DE BALIZAMENTO

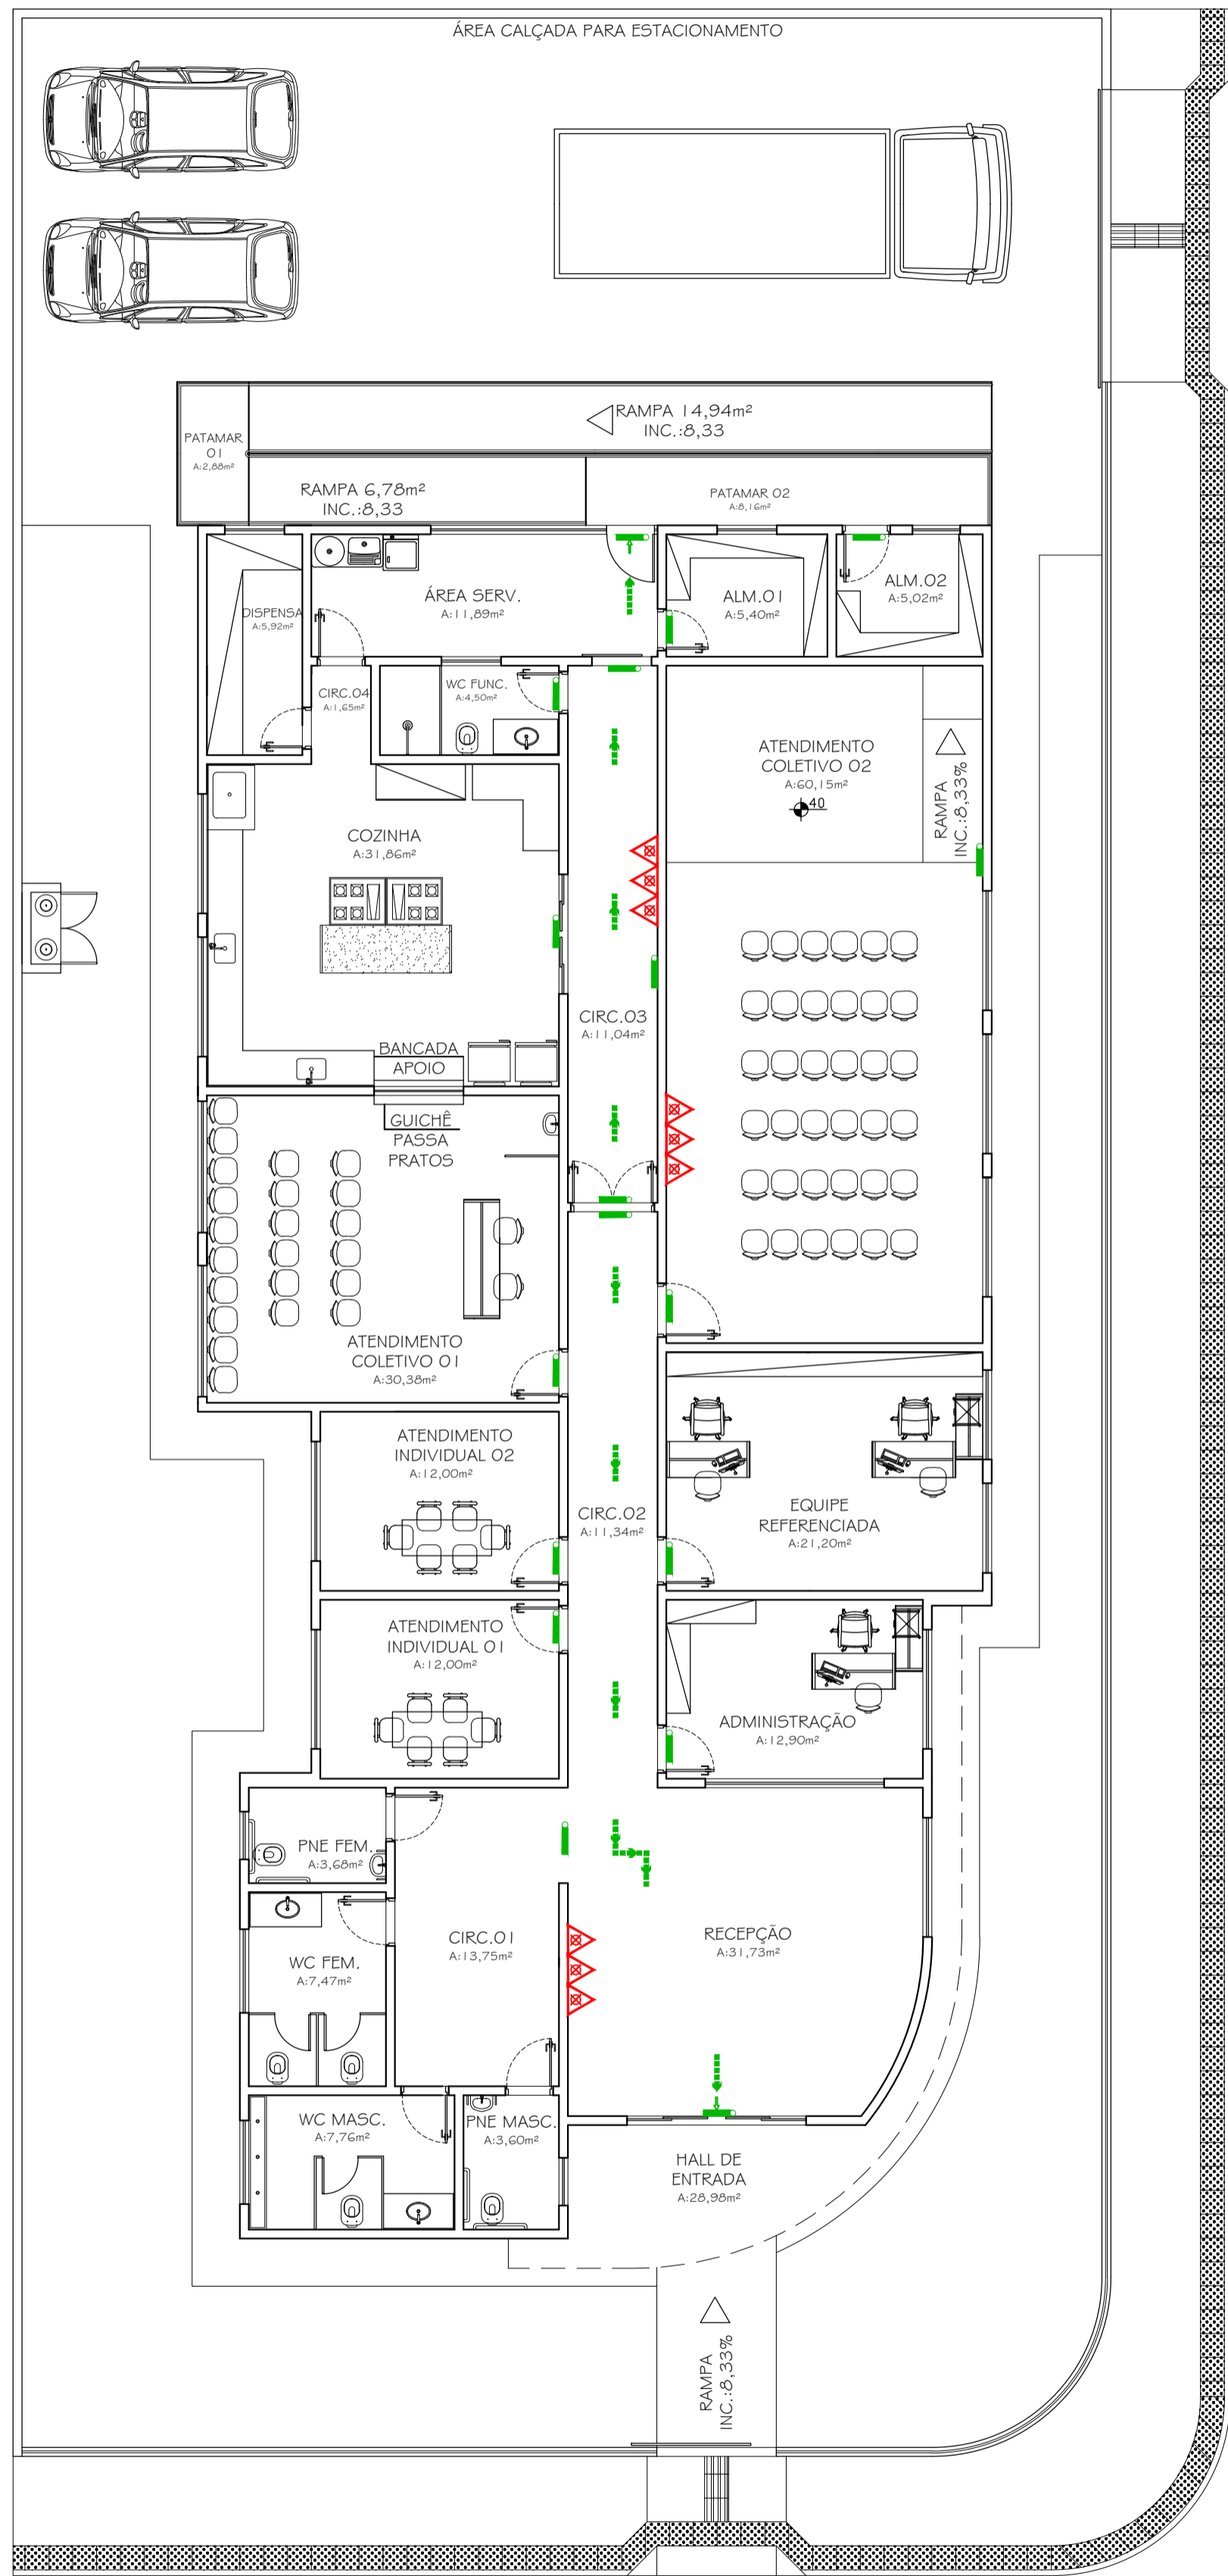

EXTINTOR – VISTA DE FRENTE

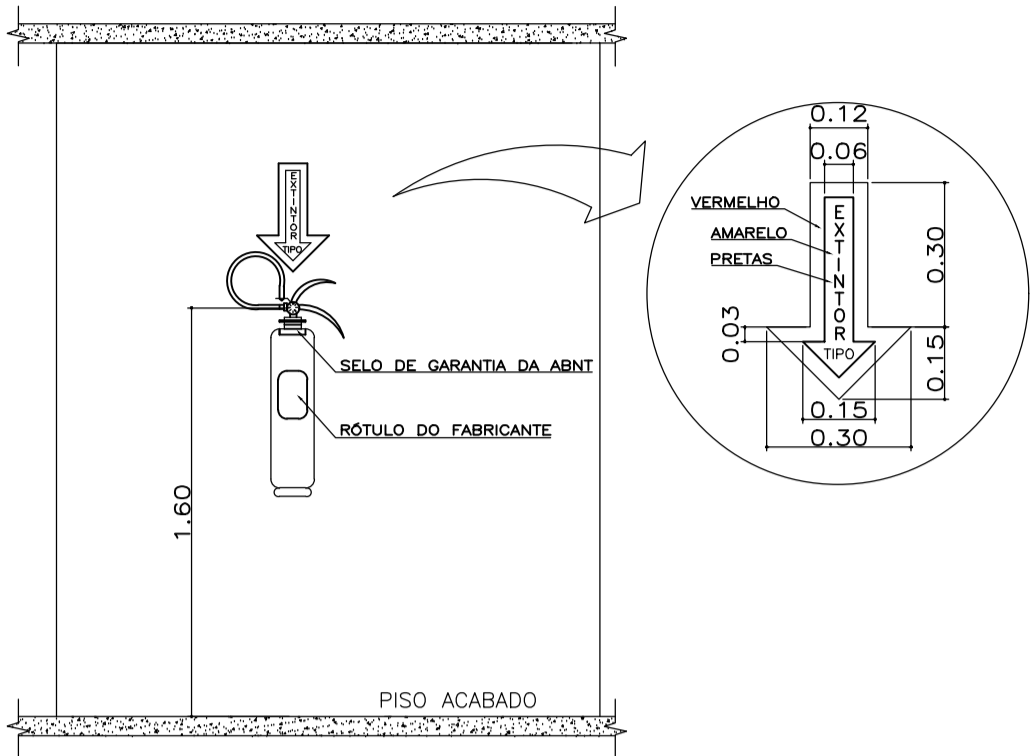

DETALHE DE EXTINTOR

SEM ESCALA

PREFEITURA DE VILA PAVÃO/ES

SECRETARIA MUNICIPAL DE DESENVOLVIMENTO ECONÔMICO

semde@vilapavao.es.gov.br vilapavao.es.gov.br
(27) 3753-1001
Rua Travessa Pavão, nº 80, Centro - Vila Pavão/ES

Prefeitura de Vila Pavão/ES:

PROJETO SINALIZAÇÃO DE EMERGÊNCIA

OBRA:	CONSTRUÇÃO CRAS DE VILA PAVÃO	ESCALA:	INDICADAS
ENDEREÇO DA OBRA:	RUA ADECLINO DURAES, BAIRRO NOVA MUNIQUE, VILA PAVÃO/ES		
PROPRIETÁRIO:	MUNICÍPIO DE VILA PAVÃO	CNPJ:	36.350.346/0001-67
ENDEREÇO DO PROPRIETÁRIO:	RUA TRAVESSA PAVÃO, Nº 80, BAIRRO CENTRO, VILA PAVÃO/ES		
CONTEÚDO:	ESQUEMA DE SINALIZAÇÃO DETALHE DE EXTINTOR		DESENHO: ANANDA NOBRE
		DATA:	FEVEREIRO / 2021
		PRANCHAS:	01/01
RESPONSÁVEL TÉCNICO:	PROPRIETÁRIO:		
PRECILA BRUMATTI DELEVIDOVE CREA – 00.46153/0	PREFEITURA DE VILA PAVÃO		

ESQUEMA DE SINALIZAÇÃO

1/125