



## ESQUEMA PLUVIAL

1/100

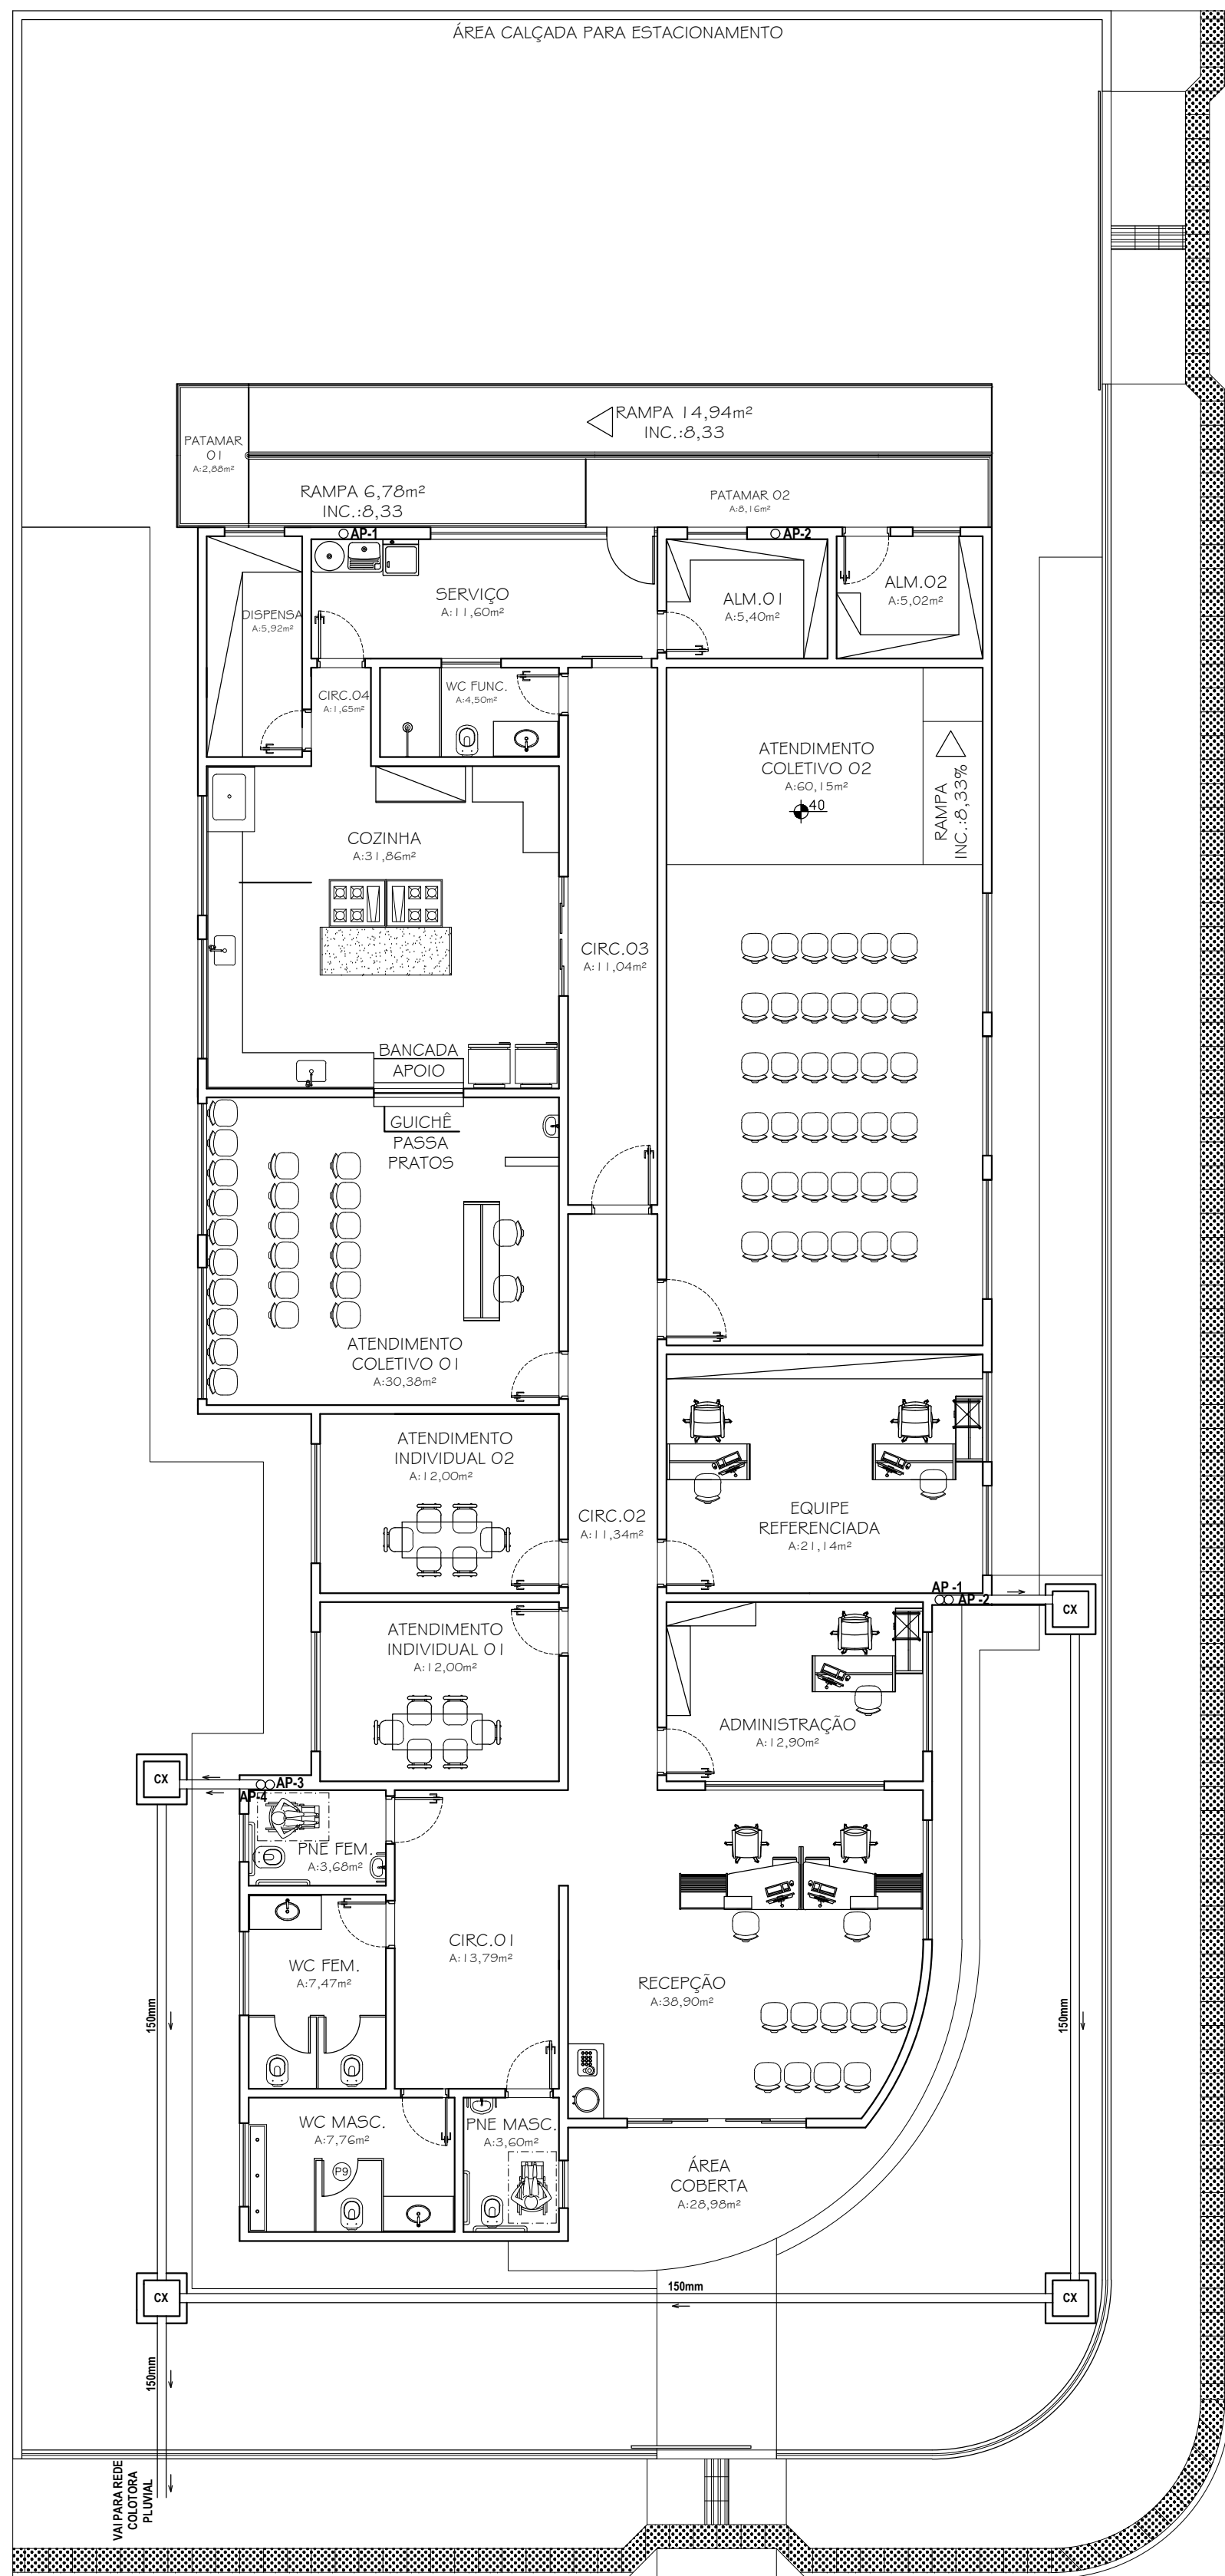

## ESQUEMA DE CAIXA COLETORAS PLUVIAL

1/100

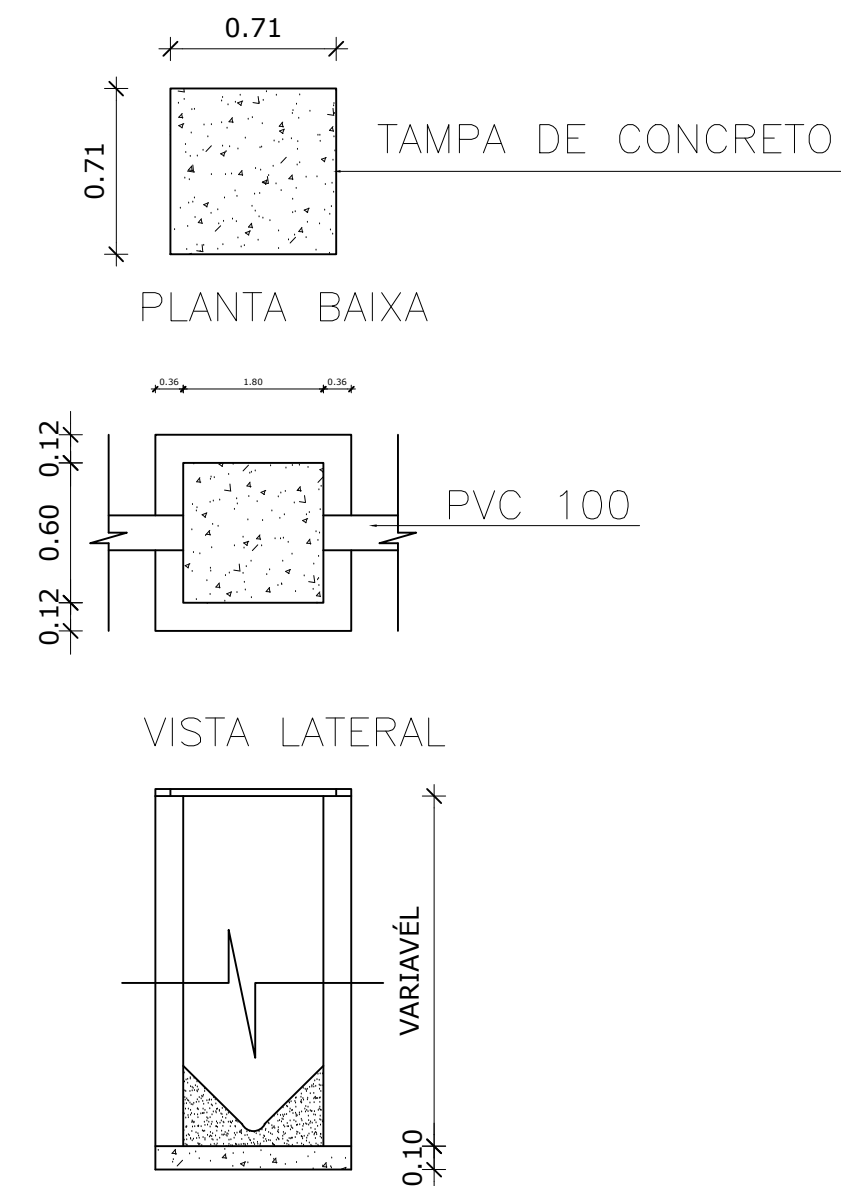

## DET. CAIXA PLUVIAIS

SEM ESCALA

## PREFEITURA DE VILA PAVÃO/ES

SECRETARIA MUNICIPAL DE DESENVOLVIMENTO ECONÔMICO

semde@vilapavao.es.gov.br vilapavao.es.gov.br  
(27) 3753-1001  
Rua Travessa Pavão, nº 80, Centro - Vila Pavão/ES

Prefeitura de Vila Pavão/ES:

## PROJETO ÁGUAS PLUVIAIS

|                           |   |         |                    |
|---------------------------|---|---------|--------------------|
| OBRA:                     | CONSTRUÇÃO CRAS DE VILA PAVÃO   | ESCALA: | INDICADAS          |
| ENDEREÇO DA OBRA:         | RUA ADECLINO DURAES, BAIRRO NOVA MUNIQUE, VILA PAVÃO/ES                                     |         |                    |
| PROPRIETÁRIO:             | MUNICÍPIO DE VILA PAVÃO   | CNPJ:   | 36.350.346/0001-67 |
| ENDEREÇO DO PROPRIETÁRIO: | RUA TRAVESSA PAVÃO, Nº 80, BAIRRO CENTRO, VILA PAVÃO/ES                                     |         |                    |
| CONTEÚDO:                 | ESQUEMA PLUVIAL<br>ESQUEMA DE CAIXA COLETORAS PLUVIAIS<br>DETALHE DE CAIXA COLETORA PLUVIAL |         |                    |
| DESENHO:                  | ANANDA NOBRE  |         |                    |
| DATA:                     | JANEIRO / 2021  |         |                    |
| PRANCHA:                  | 01/01   |         |                    |
| RESPONSÁVEL TÉCNICO:      | PRECILA BRUMATTI DELEVIDOVE<br>CREA - 00.46153/D  |         |                    |
| PROPRIETÁRIO:             | PREFEITURA DE VILA PAVÃO  |         |                    |