

Sinal		Cor	
Forma	Código		
	R-1	Fundo	Vermelha
		Orla interna	Branca
		Orla externa	Vermelha
		Letra	Branca
Via	Lado (m)	Orla interna (m)	Orla externa (m)
Urbana	0,35	0,028	0,050




Forma		Cor	
		Fundo	Amarelo
		Símbolo	Preta
		Orla interna	Preta
		Orla externa	Amarela
		Letra	Preta
Via	Lado min (m)	Orla interna min (m)	Orla externa min (m)
Urbana	0,45	0,010	0,020




QUADRO DE SINALIZAÇÃO			
ITEM	ÁREA UNITÁRIO	QUANT.	ÁREA TOTAL
FAIXA DE PEDESTRES	8.70	02	17.40
TOTAL PINTURA HORIZONTAL			17.40
PLACA OCTAGONAL	0.209	01	0.209
PLACA QUADRADA	0.25	4	1.00
TOTAL PINTURA VERTICAL			1.209
PLACA IDENTIFICAÇÃO DE RUA		2	

DETALHE DE FAIXA DE PEDESTRE

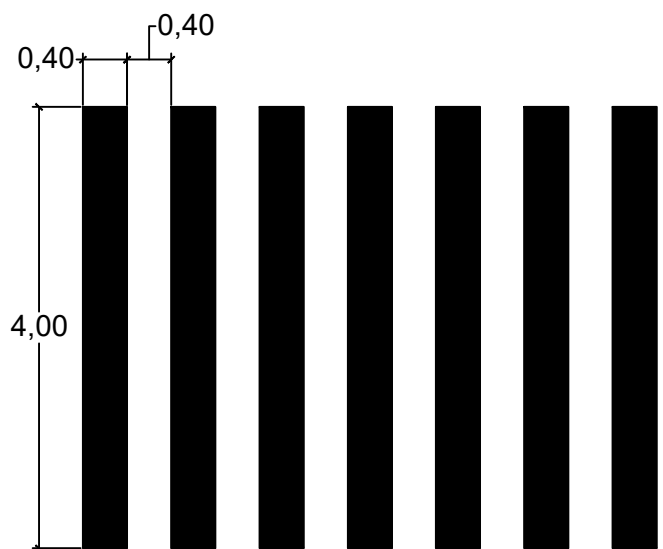

- Largura da faixa - c: em função do volume de pedestre e da visibilidade mínima 3,00 recomendada 4,00
- Largura da faixa - D : mínima - 0,40m máxima - 0,60m
- Largura da faixa - E : mínima - 3,0m recomendada 4,00m
- cor branca

- TIPO PARALELA

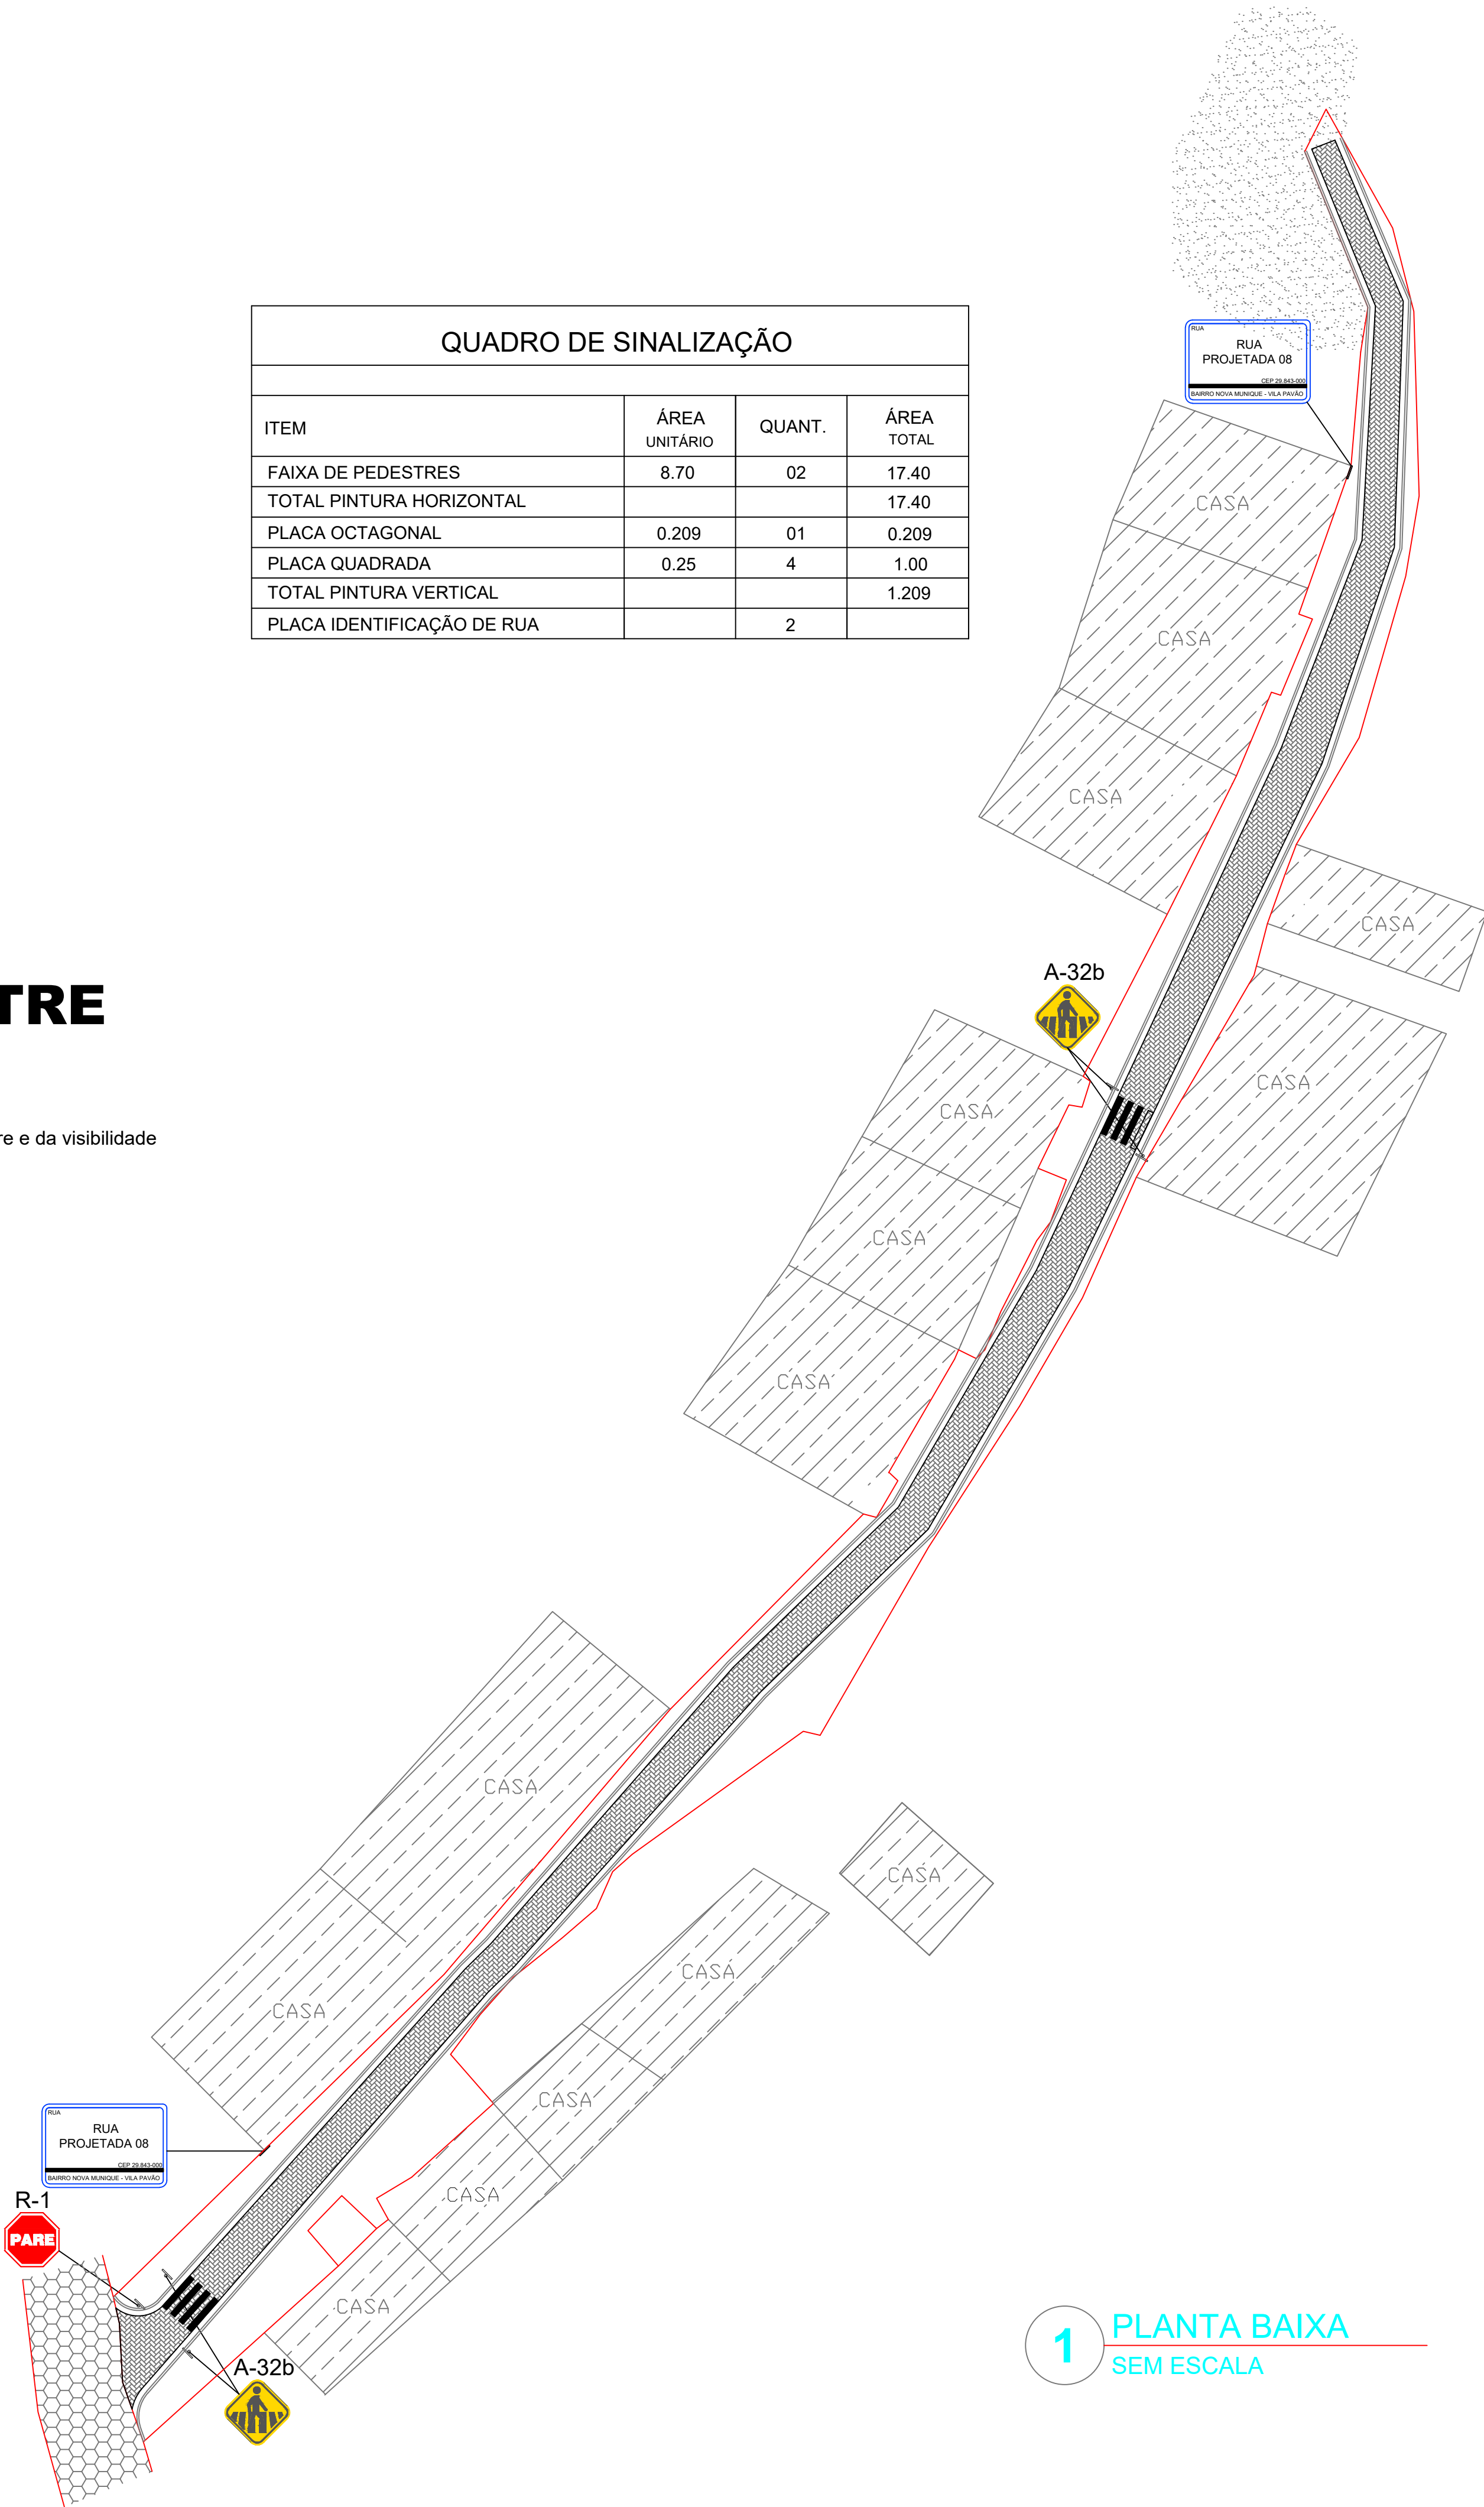

PREFEITURA DE VILA PAVÃO/ES
SECRETARIA MUNICIPAL DE DESENVOLVIMENTO ECONÔMICO

vilapavao.es.gov.br
semde@vilapavao.es.gov.br
(27) 3753-1001

Rua Travessa Pavão, nº 80, Centro - Vila Pavão/ES

Prefeitura de Vila Pavão/ES:

PROJETO DE SINALIZAÇÃO

OBRA:	PAVIMENTAÇÃO DE RUAS	ESCALA:	INDICADAS
ENDEREÇO DA OBRA:	RUA PROJETADA 08 – BAIRRO NOVA MUNIQUE		
PROPRIETÁRIO:	MUNICÍPIO DE VILA PAVÃO	CNPJ:	36.350.346/0001-67
ENDEREÇO DO PROPRIETÁRIO:	RUA TRAVESSA PAVÃO, Nº 80, BAIRRO CENTRO, VILA PAVÃO/ES		
CONTEÚDO:	PLANTA BAIXA		DESENHO: THIAGO DIAS BERLESE DATA: MAR/22 PRANCHAS: 01/01
RESPONSÁVEL TÉCNICO:	THIAGO DIAS BERLESE CREA-ES 0048764/D		PROPRIETÁRIO: PREFEITURA DE VILA PAVÃO

ASSINATURAS (2)

Documento original assinado eletronicamente, conforme MP 2200-2/2001, art. 10, § 2º, por:

THIAGO DIAS BERLESE
CIDADÃO
assinado em 06/04/2022 11:08:49 -03:00

UELIKSON BOONE
CIDADÃO
assinado em 06/04/2022 11:02:23 -03:00



INFORMAÇÕES DO DOCUMENTO

Documento capturado em 06/04/2022 11:08:49 (HORÁRIO DE BRASÍLIA - UTC-3)
por THIAGO DIAS BERLESE (CIDADÃO)
Valor Legal: ORIGINAL | Natureza: DOCUMENTO NATO-DIGITAL

A disponibilidade do documento pode ser conferida pelo link: <https://e-docs.es.gov.br/d/2022-SCXW23>