
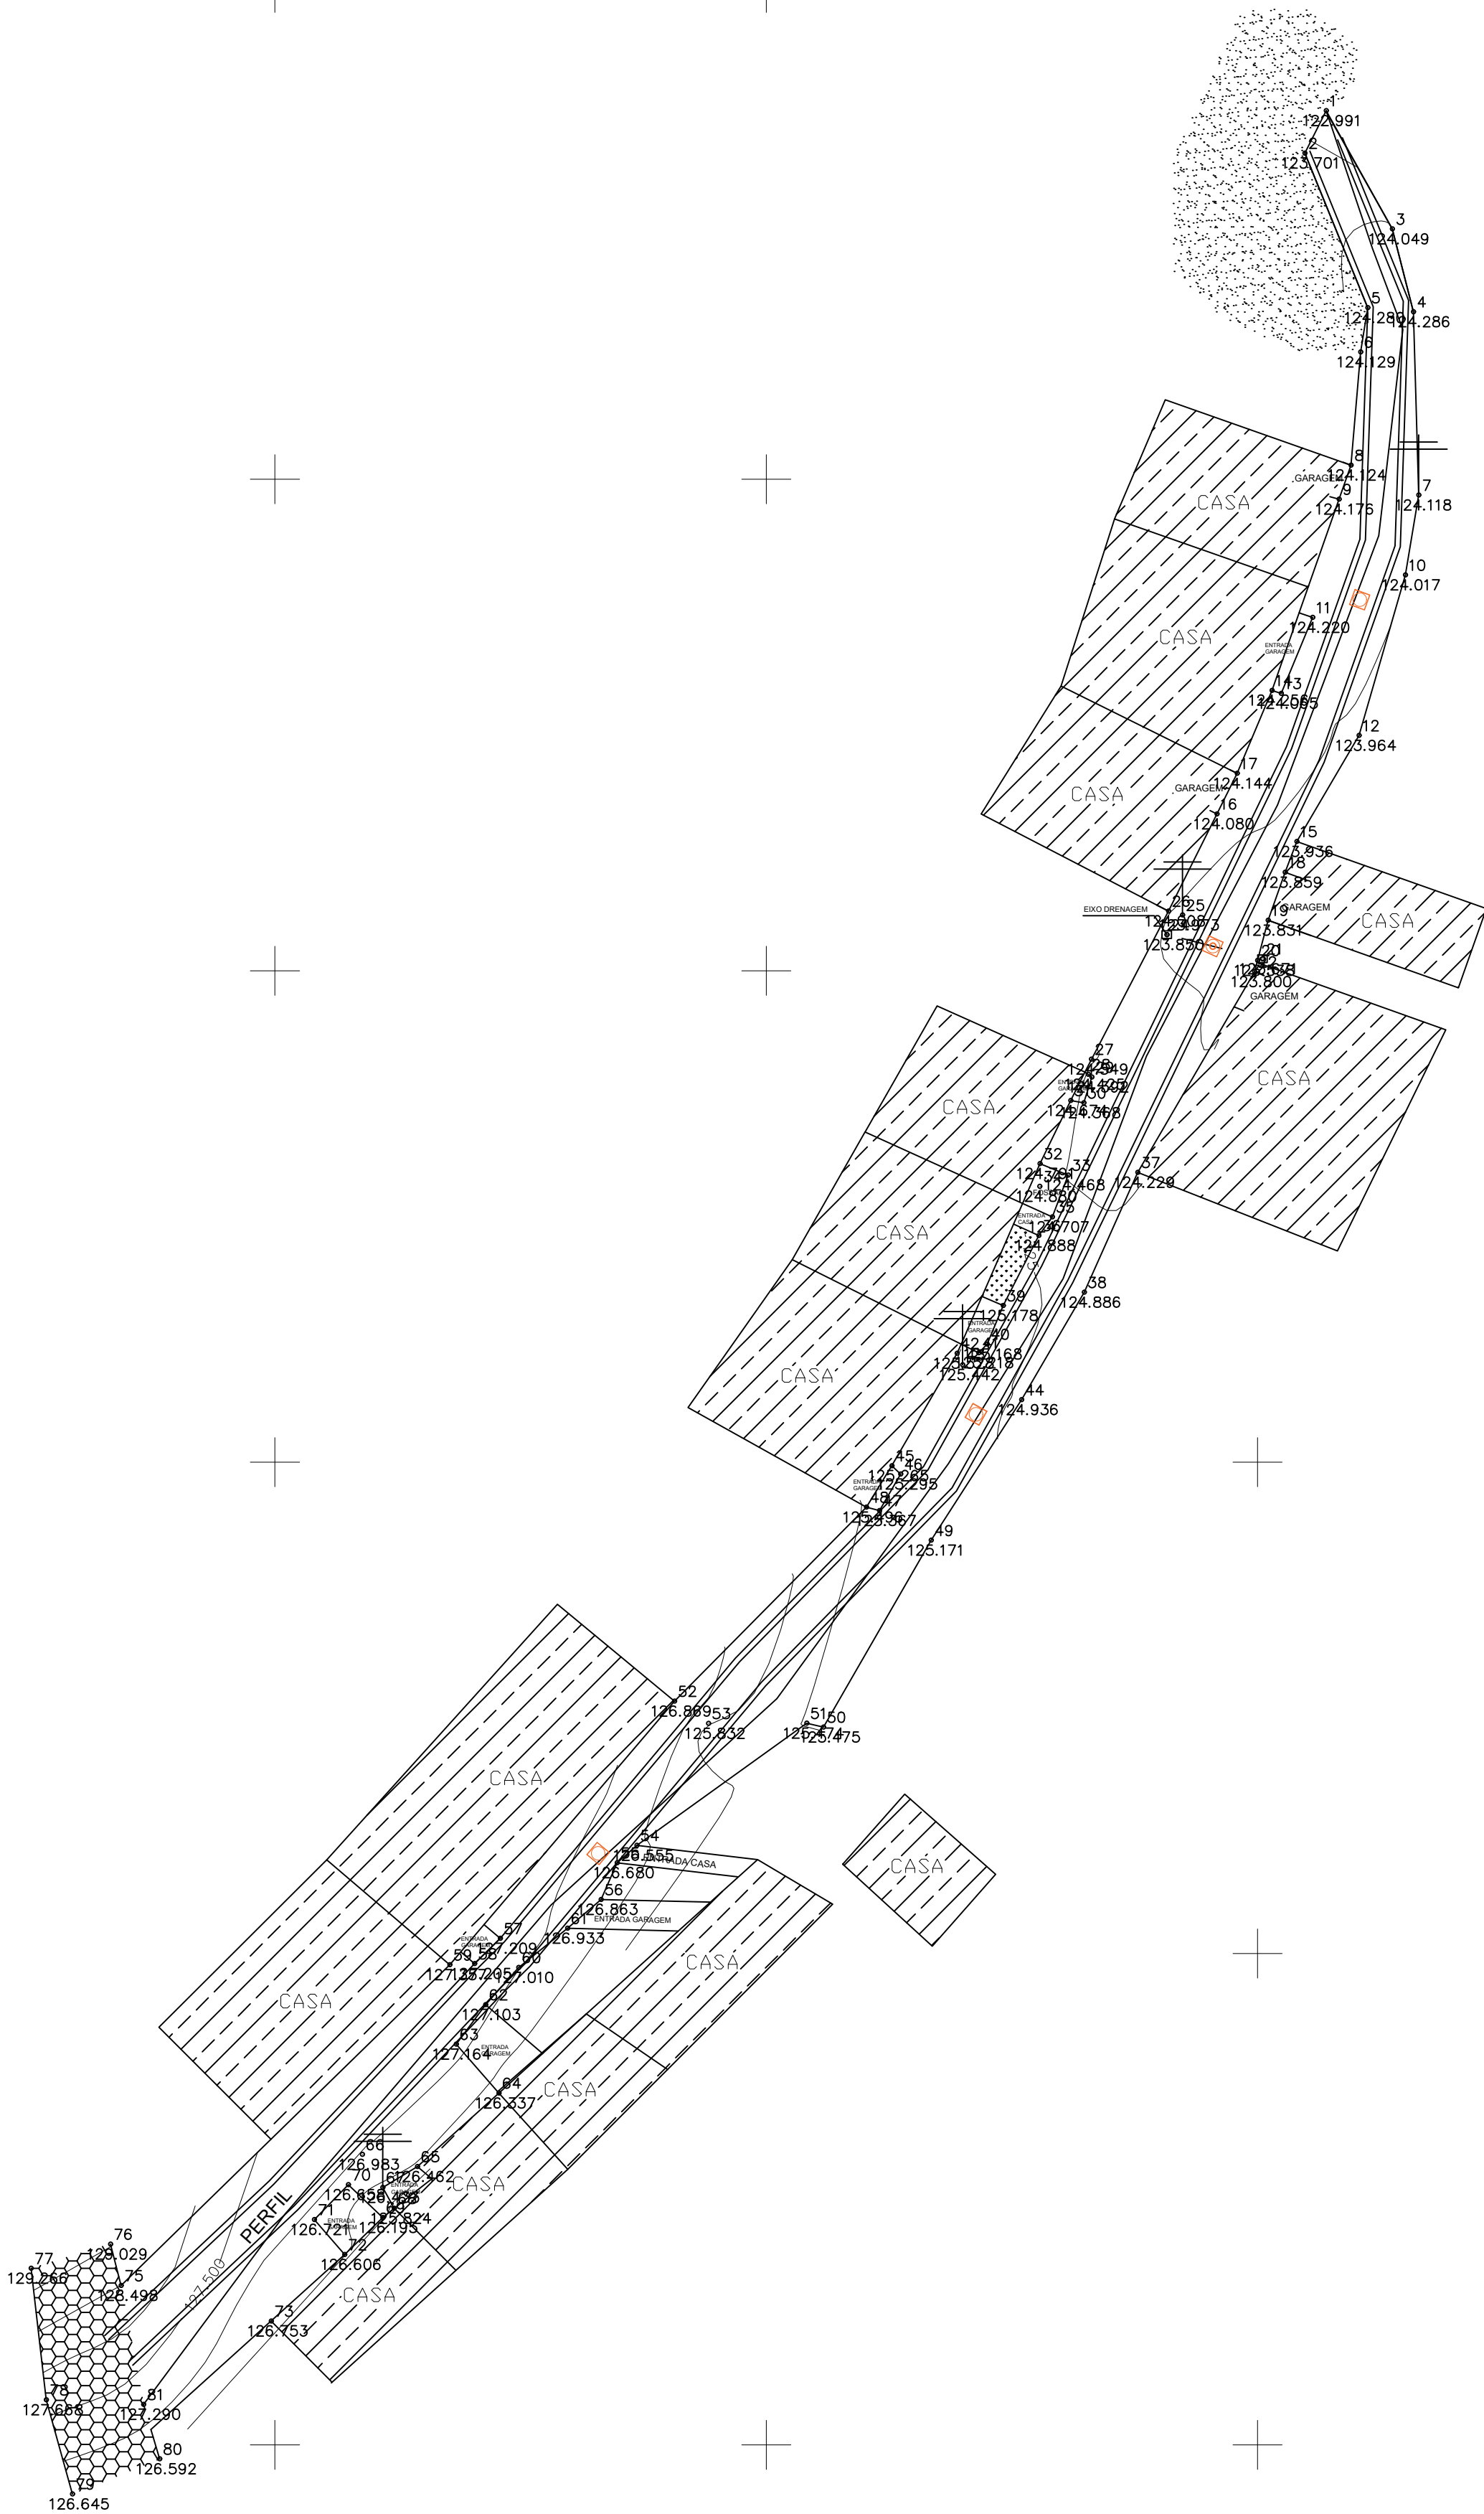


BAIRRO NOVA MONIQUE

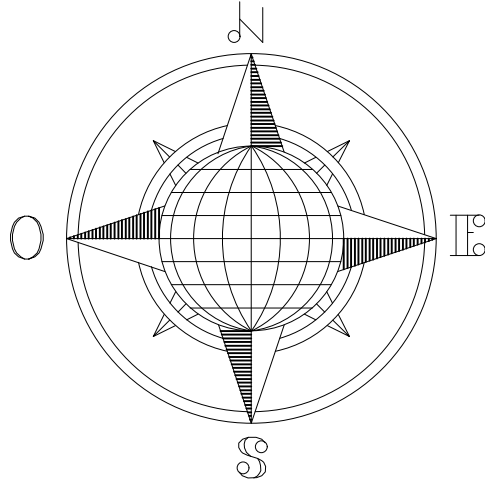

Legenda

Ruas Projetadas

Curva de Nivel – 1m x 1m

Postes

Grama

**PREFEITURA DE VILA PAVÃO/ES**

SECRETARIA MUNICIPAL DE DESENVOLVIMENTO ECONÔMICO

[vilapavao.es.gov.br](http://vilapavao.es.gov.br)  
[semde@vilapavao.es.gov.br](mailto:semde@vilapavao.es.gov.br)  
(27) 3753-1001

Rua Travessa Pavão, nº 80, Centro - Vila Pavão/ES

Prefeitura de Vila Pavão/ES:

TOPOGRAFIA

OBRA:

PAVIMENTAÇÃO DE RUAS

ESCALA:

S/ ESC

ENDEREÇO DA OBRA:

RUA PROJETADA 08 – BAIRRO NOVA MUNIQUE

PROPRIETÁRIO:

MUNICÍPIO DE VILA PAVÃO

CNPJ:

36.350.346/0001-67

ENDEREÇO DO PROPRIETÁRIO:

RUA TRAVESSA PAVÃO, Nº 80, BAIRRO CENTRO, VILA PAVÃO/ES

CONTEÍDO:

PLANIALTIMETRIA

DESENHO:

PEDRO MANTOVANELLI

DATA:

MAR/22

REVISÃO:

01

PRANCHA:

01/01

RESPONSÁVEL TÉCNICO:

THIAGO DIAS BERLESE  
CREA-ES 0048764/D

PROPRIETÁRIO:

PREFEITURA DE VILA PAVÃO

2022-FT602 - E-DOCS - DOCUMENTO ORIGINAL 06/04/2022 11:16 PÁGINA 1/2

ASSINATURAS (2)

Documento original assinado eletronicamente, conforme MP 2200-2/2001, art. 10, § 2º, por:

**THIAGO DIAS BERLESE**  
CIDADÃO  
assinado em 06/04/2022 11:16:04 -03:00

**UELIKSON BOONE**  
CIDADÃO  
assinado em 06/04/2022 11:15:29 -03:00



INFORMAÇÕES DO DOCUMENTO

Documento capturado em 06/04/2022 11:16:04 (HORÁRIO DE BRASÍLIA - UTC-3)  
por THIAGO DIAS BERLESE (CIDADÃO)  
Valor Legal: ORIGINAL | Natureza: DOCUMENTO NATO-DIGITAL

A disponibilidade do documento pode ser conferida pelo link: <https://e-docs.es.gov.br/d/2022-FT9GC2>