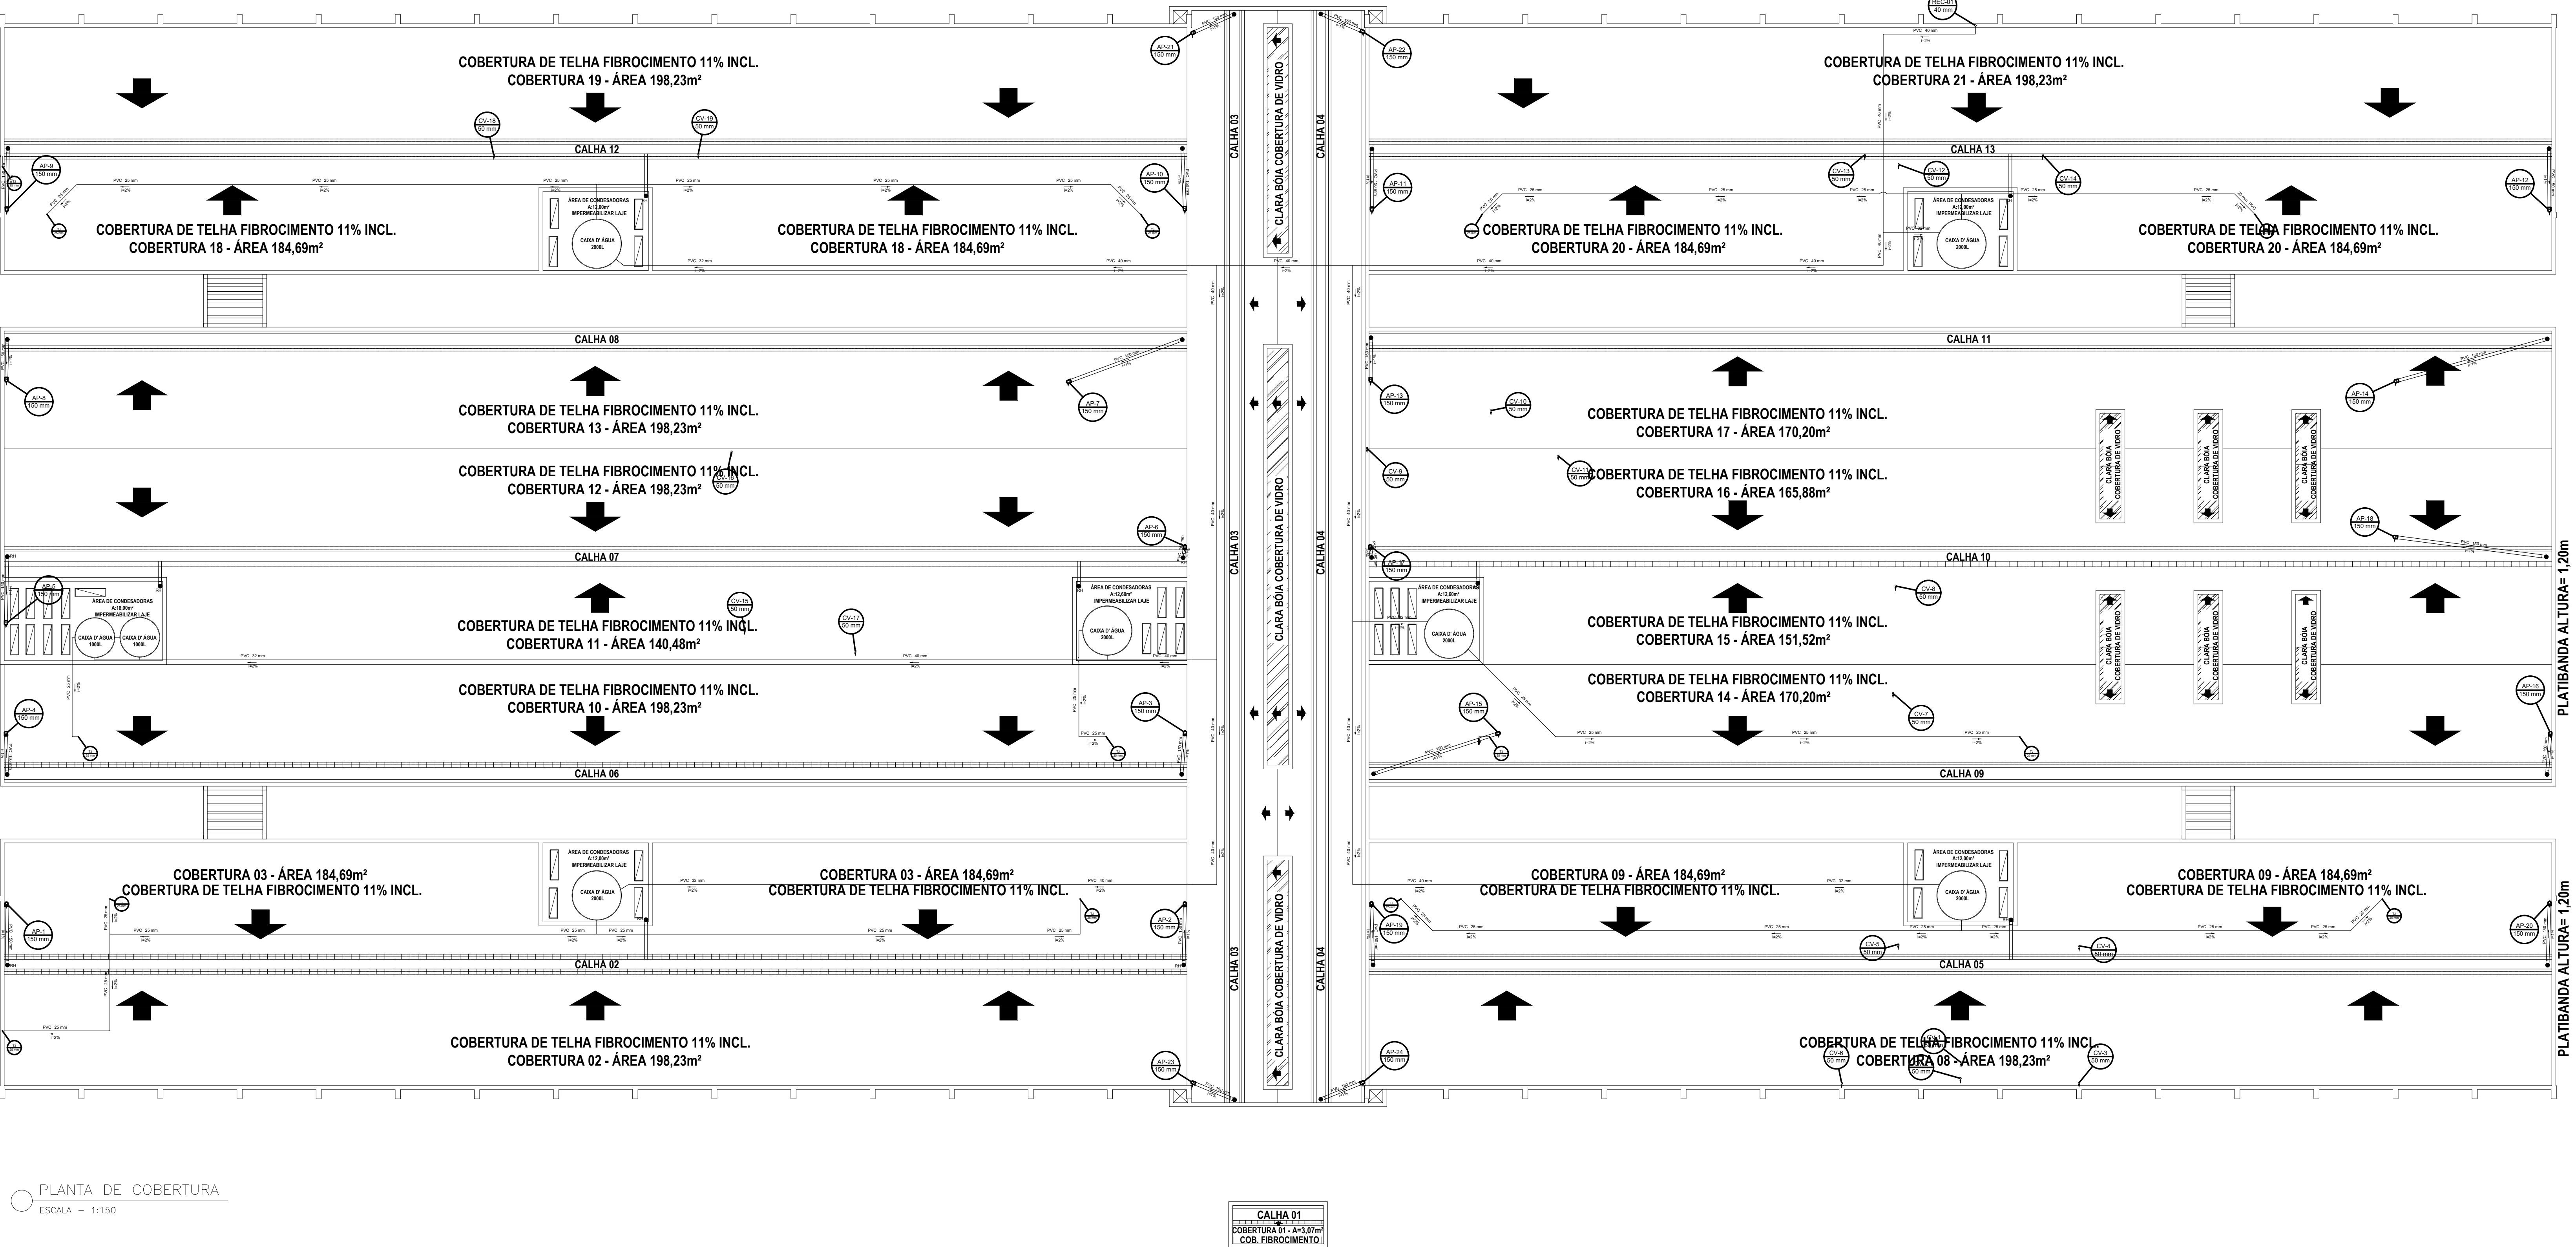



| Lista de Materiais | | |
|--------------------------------|--|----------|
| PVC Acessórios | | |
| Ralo abacaxi | | |
| 150mm | | 31 pç |
| PVC Esgoto | | |
| Joelho 90 | | |
| 150 mm | | 24 pç |
| Terminal de ventilação | | |
| 50 mm | | 19 pç |
| Tubo PVC ponta-bolsa c/ virola | | |
| 150 mm - 6" | | 171.34 m |
| 50 mm - 2" | | 54.4 m |
| Tubo rígido c/ ponta lisa | | |
| 50 mm - 2" | | 10.2 m |

| Legenda | |
|---------|--------------------------------|
| □ | Joelho 90- desce |
| ⊗ | Ralos pluviais |
| ° | Terminal de ventilação- coluna |

| | |
|--------------------------------|-----|
| Legenda detalhada | |
| Joelho 90- desce | |
| PVC Esgoto | |
| Joelho 90 | |
| 150 mm | 1pç |
| Ralos pluviais | |
| PVC Acessórios | |
| Ralo abacaxi | |
| 150mm | 1pç |
| Terminal de ventilação- coluna | |
| PVC Esgoto | |
| Terminal de ventilação | |
| 50 mm | 1pç |

[illegible]

PROJETO HIDROSSANITÁRIO

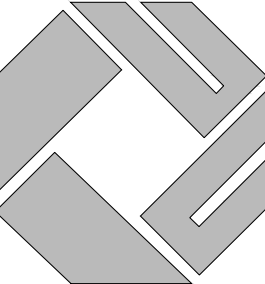

PROPRIETÁRIO = _____

MUNICÍPIO DE VILA PAVÃO CNPJ: 36.350.346/0001-67

AUTOR DO PROJETO

CARLOS RAPHAEL MONTEIRO DE LEMOS - CREA 011840/D - ES

INFORMAÇÕES DA OBRA

| | | |
|--|----------------|-----------------|
| DESCRIÇÃO DA PLANTA : | | |
| PLANTA DE COBERTURA | | |
| TÍTULO DA OBRA : | | |
| CONSTRUÇÃO DA IME ESTER DA COSTA SANTOS | | |
| FUNDIAÇÃO DA OBRA : | | |
| RUA ADELINO DURAES, S/Nº - BAIRRO NOVA MUNIQUE - VILA PAVÃO - PS | | |
| DESENHO: | DATA: | ESCALA: |
| IGIPE MI PROJETOS | DEZEMBRO/2021 | 1:100 |
| Nº DO ARQUIVO CAD: | Nº DO PROJETO: | Nº DA FRANCHIA: |
| 043-004-HDR-ROR.DWG | HDR043 | 04/08 |
| AVENIDA ELDES SCHREIBER DE SOUZA, Nº25, CENTRO EMPRESARIAL DA SERRA, SULA 608 - CEP:29160-680 - PARQUE INDUSTRIAL DE LARANJEIRAS-SERRAS TEL: (55) 032 2808-8800 - 032 2808-8208 | | |