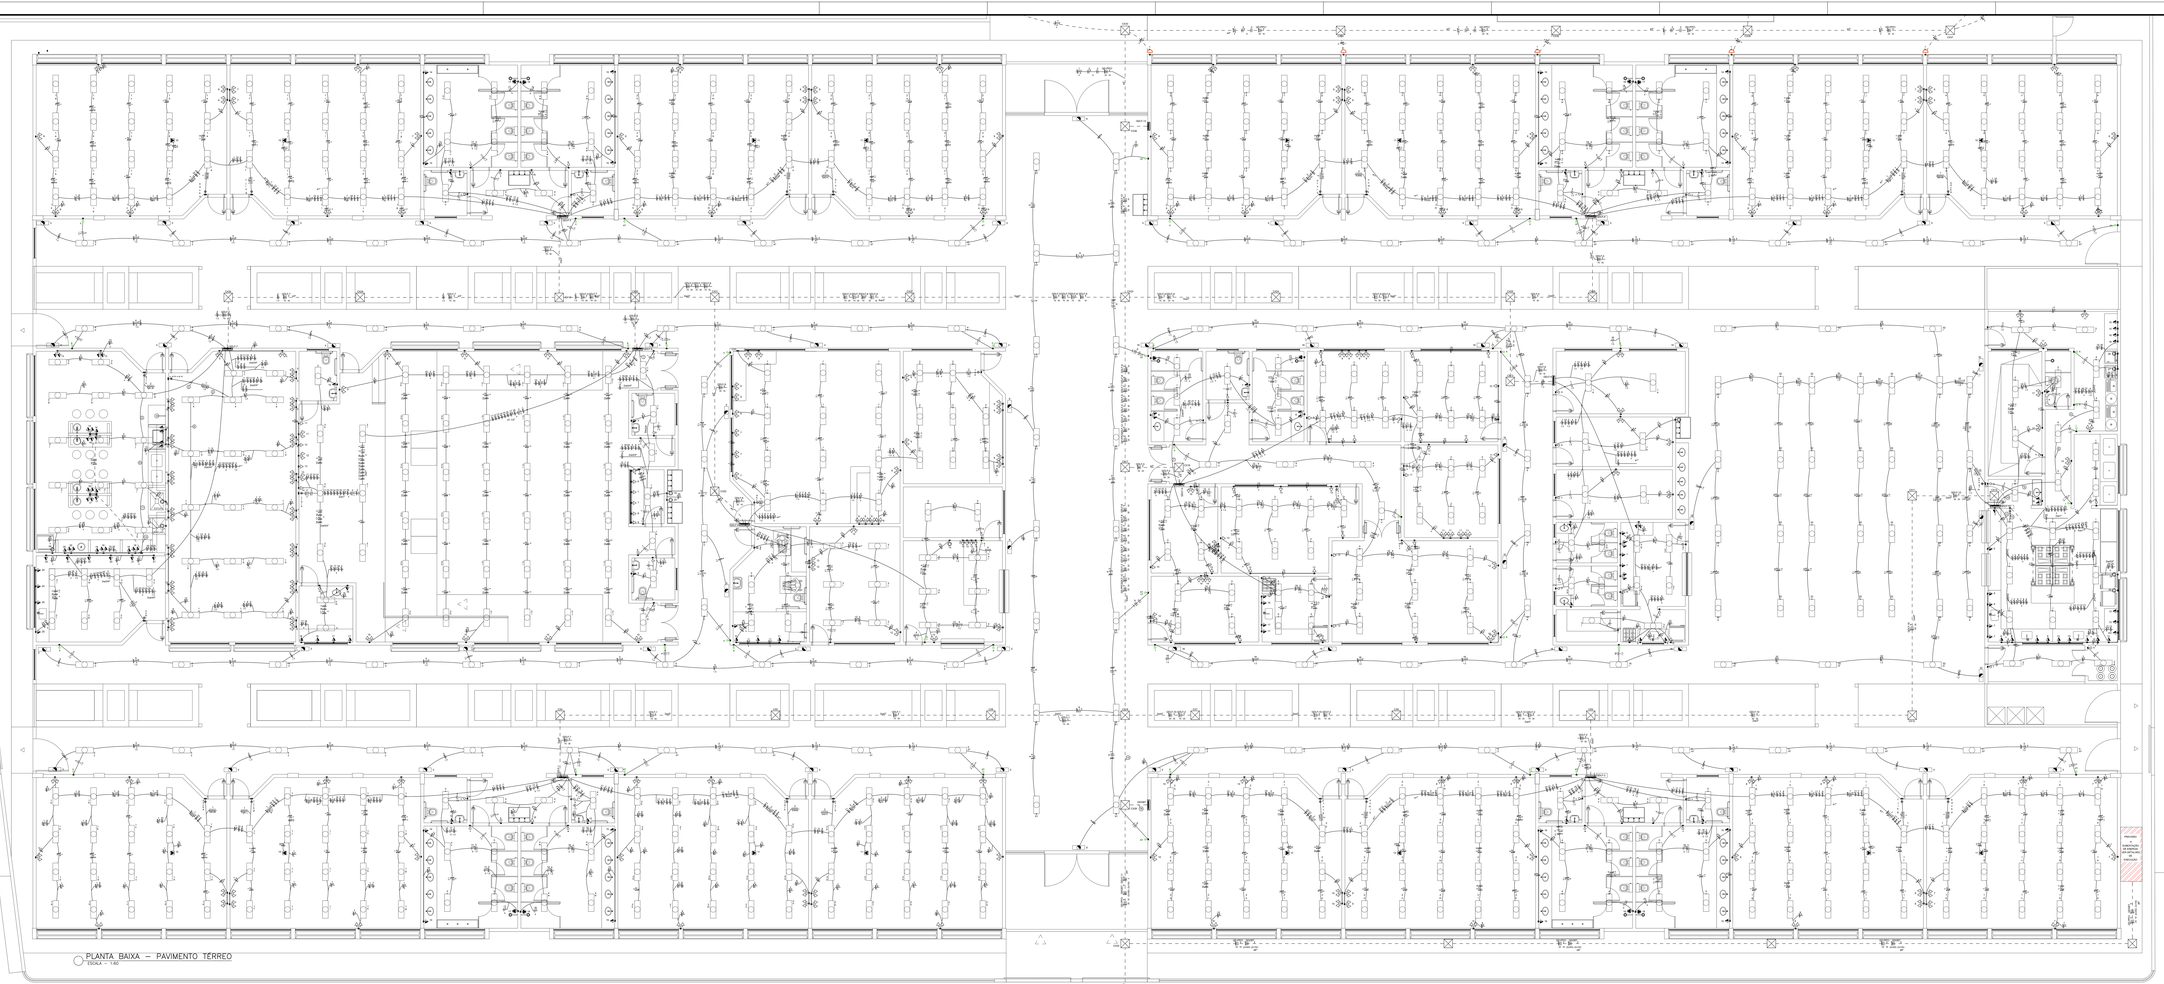

PLANTA BAIXA – PAVIMENTO TÉRREO
ESCALA – 1:40

NOTAS DE EXECUÇÃO DE PROJETO:

1	AS INSTALAÇÕES ELÉTRICAS DEVERÃO SER EXECUTADAS DE ACORDO COM A NBR 5410/05 E 5419/05.
2	TODA CAIXA DE PASSAGEM NÃO INDICADA SERÁ DE 15x15cm.
3	TODOS OS CABOS ELÉTRICOS DEVEM TER CARACTERÍSTICAS DE ISOLAÇÃO DE 0,6/1kV COM TEMPERATURA DE OPERAÇÃO DE 90°C.
4	OS CABOS DEVERÃO SER RESISTENTES À CHAMA, SOB CONDIÇÕES SIMILARES DE ENSAIO AO ESPECIFICADO NA NORMA NBR 6812/81 PARA OS CABOS DE FORÇA E DADOS TRIPOLARES E TERMINAIS DE CONTROLE CONFORME NORMA NBR-11246/90.
5	OS CONDUTORES DEVERÃO SER IDENTIFICADOS POR ANILHAS NOS DISJUNTORES, CAIXAS DE PASSAGEM E NAS CARGAS (TOMADAS, LUMINÁRIAS, CONDENSADORAS).
6	OS CONDUTORES DE SEÇÃO IGUAL OU INFERIOR A 6mm² DEVERÃO SER INDENTIFICADOS POR ANILHAS PLÁSTICAS "DUALOOP" NAS DUAS PONTAS.
7	O DETALHAMENTO DOS QUADROS DE BOMBAS ESTARÃO ESTARÃO NOS PROJETOS DE INSTALAÇÕES HIDRÁULICAS
8	O DETALHAMENTO DO QUADRO DE INCÊNDIO ESTARÃO ESTARÃO NO PROJETO DE INSTALAÇÕES INCÊNDIO

Legenda da fiação

①	3x6mm²
②	3x4mm²
③	3x6mm²
④	3x6mm²
⑤	3x4mm²
⑥	3x6mm²
⑦	3x6mm²
⑧	3x6mm²
⑨	3x4mm²

Legenda

	2 Tomadas baixas a 0,30m do piso
	2 Tomadas médias a 1,10m do piso
	Bloco autônomo bus. emergência no teto
	Caixa 4x4" de embutir
	Caixa de passagem

Interruptores

	Interruptor intermediário 1 tecla - 1,10m do piso
	Interruptor paralelo 1 tecla - 1,10m do piso
	Interruptor simples 1 tecla - 1,10m do piso
	Interruptor simples 1 tecla - 1,10m do piso
	Interruptor simples 2 teclas - 1,10m do piso
	Interruptor simples 2 teclas - 1,10m do piso
	Interruptor simples 3 teclas - 1,10m do piso
	Interruptor simples 4 teclas - 1,10m do piso

Luminárias

	Luminária LED
	Mesh Infiteco a 2,50m do piso
	Ponto genérico de luz 1000K
	Quadro de distribuição

Tomadas

	Tomada alta a 2,20m do piso
	Tomada alta a 2,50m do piso
	Tomada baixa a 0,30m do piso
	Tomada média a 1,10m do piso
	Tomada no piso

PROJETOS DE REFERÊNCIA :
PROJETO ARQUITETÔNICO, PLANTAS BAIXA,CORTES E FACHADAS

REVISÃO

DATA	REVISÃO NO.	DESCRIÇÃO
10/2022	00	ESBOÇO INICIAL
09/2023	08	REVISÃO DO PROJETO

PROJETO DE INSTALAÇÕES ELETRICAS

PROPRIETÁRIO :
MUNICÍPIO DE VILA PAVÃO
CNPJ: 10.760.094/0001-62

AUTOR DO PROJETO
ANDREY MOREIRA DE CASTRO-14685751782
Assinado de forma digital por ANDREY MOREIRA DE CASTRO-14685751782
Dados: 2023.09.08 11:56:07 -03'00'
ANDREY MOREIRA DE CASTRO - CREA 101860/D - SC

ML
ENGENHARIA & PROJETOS

INFORMAÇÕES DA OBRA

• DESIGNAÇÃO DO PROJETO :		
• PLANTA BAIXA – PAVIMENTO TÉRREO		
• TÍTULO DA OBRA :		
• EDIFICAÇÃO DA ESBF ESTHER DA COSTA SANTOS		
• ENDEREÇO DA OBRA :		
• RUA MARECHAL DEODORO, Nº47 - BAIRRO NOVA MUDANÇA		
• DESENHOS:	• DATA:	• ESCALA:
02/07/23	10/2022	1:40
• TIPO OBJETO CAD:	• TIPO PROJETO:	• TIPO PRANCHA:
• TIPO: CD-LL-ELÉTRICO	ELÉTRICO	UNICA

ESTE PROJETO DEVERÁ SER ACOMPANHADO DE MEMORIAL DESCRITIVO, ESPECIFICAÇÕES E ORÇAMENTO, SEGUINDO TODAS AS NORMAS TÉCNICAS VIGENTES.
CASO HAJA ALTERAÇÃO NO PROJETO ORIGINAL, O MESMO DEVERÁ SER REFEITO E APROVADO PELO RESPONSÁVEL TÉCNICO.