
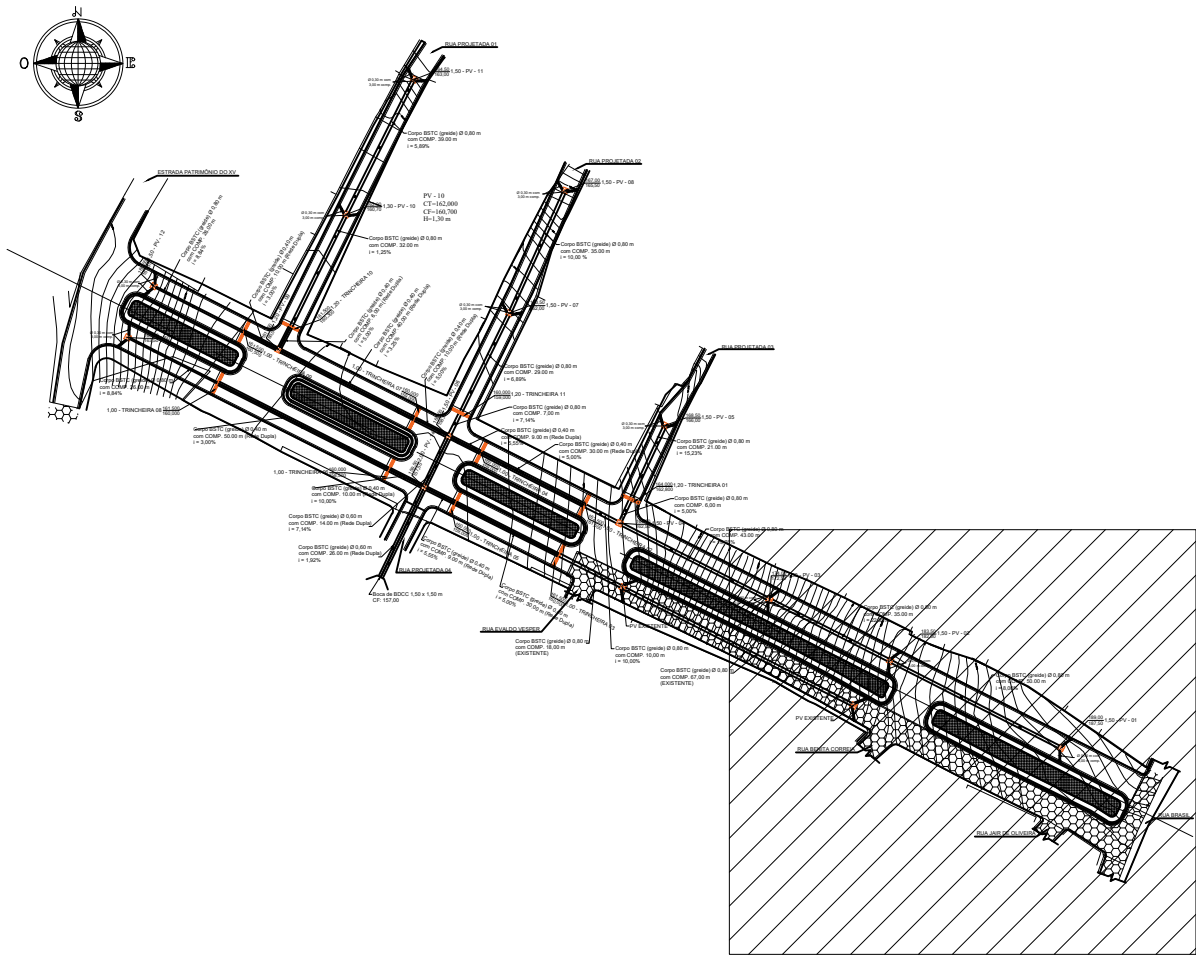


BSTC (greide) Ø 0,80 m
COMP. 43.00 m
76%

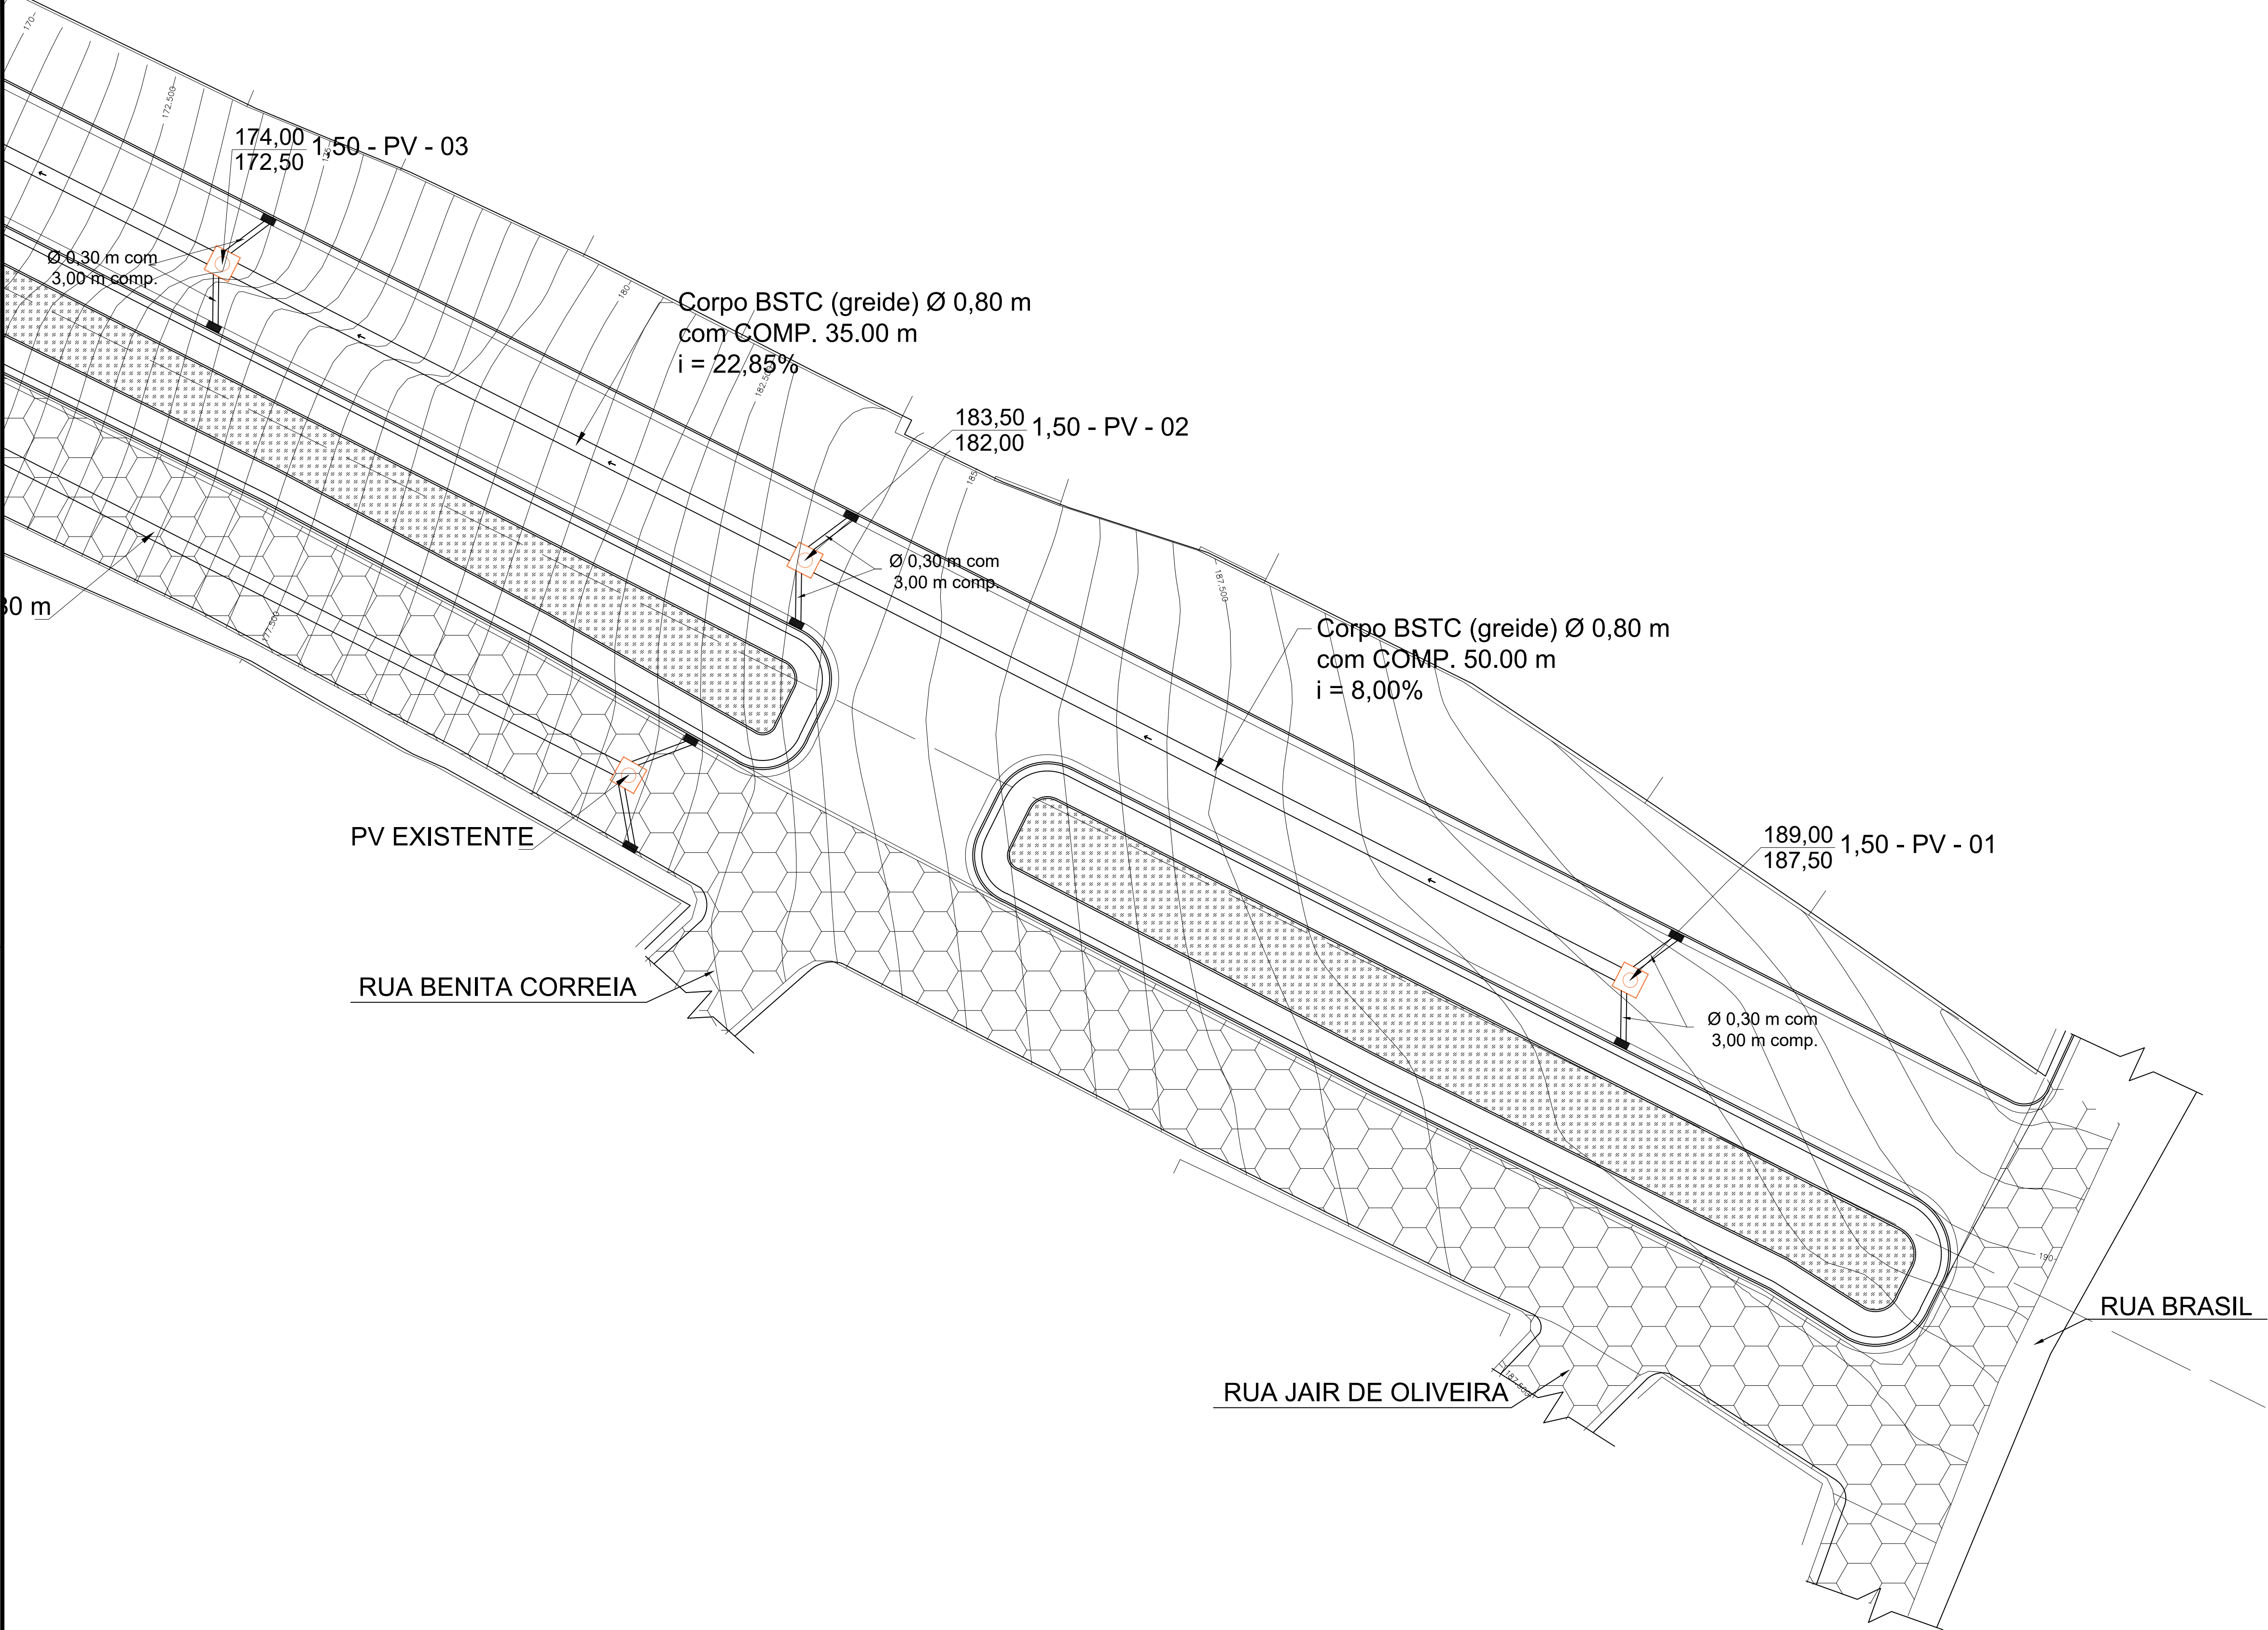

1 PLANTA DE SITUAÇÃO
SEM ESCALA


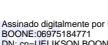


PREFEITURA DE VILA PAVÃO/ES
SECRETARIA MUNICIPAL DE DESENVOLVIMENTO ECONÔMICO
vilapavao.es.gov.br
semde@vilapavao.es.gov.br
(27) 3753-1001

Rua Travessa Pavão, nº 80, Centro - Vila Pavão/ES

Prefeitura de Vila Pavão/ES:

DRENAGEM

OBRA:	PAVIMENTAÇÃO DE RUAS	ESCALA:	1/500
ENDEREÇO DA OBRA:	AVENIDA VEREADOR THEODORO BRAUN – RUA PROJETADA 01 RUA PROJETADA 02 – RUA PROJETADA 03 – RUA PROJETADA 04		
PROPRIETÁRIO:	MUNICÍPIO DE VILA PAVÃO	CNPJ:	36.350.346/0001-67
ENDEREÇO DO PROPRIETÁRIO:	RUA TRAVESSA PAVÃO, Nº 80, BAIRRO CENTRO, VILA PAVÃO/ES		
CONTEGDO:	PLANTA BAIXA – DRENAGEM	DESENHO:	PEDRO MANTOVANELLI
		DATA:	JANEIRO/24
		PRANCHA:	05/08
RESPONSÁVEL TÉCNICO:	PROPRIETÁRIO:		
 JULIANA TEIXEIRA FONSECA Data: 20/05/2024 10:36:09 (SBO) Verifique em: https://validar.it.gov.br	 UELIKSON BOONE:06975184771 Data: 20/05/2024 10:36:09 (SBO) Verifique em: https://validar.it.gov.br		
JULIANA T. FONSECA CREA-ES 057541/D	PREFEITURA DE VILA PAVÃO		



INFORMAÇÕES DO DOCUMENTO

Documento capturado em 20/05/2024 17:08:17 (HORÁRIO DE BRASÍLIA - UTC-3)
por UELIKSON BOONE (CIDADÃO)
Valor Legal: CÓPIA SIMPLES | Natureza: DOCUMENTO NATO-DIGITAL

A disponibilidade do documento pode ser conferida pelo link: <https://e-docs.es.gov.br/d/2024-WWTG56>