





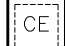
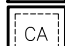



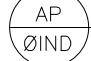







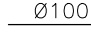
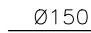
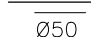
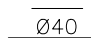
 


# SIMBOLIZAGENS GERAIS

	EP – TUBULAÇÃO DE ESGOTO PRIMÁRIO
	AP – TUBULAÇÃO DE ÁGUA PLUVIAL
	ES – TUBULAÇÃO DE ESGOTO SECUNDÁRIO
	ES – TUBULAÇÃO DE ESGOTO SECUNDÁRIO
	EP – TUBULAÇÃO DE VENTILAÇÃO
	AF – ÁGUA FRIA PELO PISO Ø INDICADO.
	AF – ÁGUA FRIA NA PAREDE/TETO Ø INDICADO.
	CS – CAIXA SIFONADA DE PVC Ø150x150x50mm.
	CE – CAIXA DE ESGOTO
	CA – CAIXA DE AREIA
	CES – CAIXA DE ESGOTO SIFONADO
	HD – HIDROMETRO
	TUBO DE ÁGUA FRIA EM PVC RÍGIDO SOLDÁVEL BITOLA EM mm Ø INDICADO.
	TUBO DE ALIMENTAÇÃO EM PVC RÍGIDO SOLDÁVEL BITOLA EM mm Ø INDICADO.
	TUBO DE ÁGUA PLUVIAL EM PVC RÍGIDO SOLDÁVEL BITOLA EM mm Ø INDICADO.
	TUBO DE ESGOTO PRIMÁRIO EM PVC RÍGIDO SOLDÁVEL BITOLA EM mm Ø INDICADO.
	TUBO DE ESGOTO SECUNDÁRIO EM PVC RÍGIDO SOLDÁVEL BITOLA EM mm Ø INDICADO.


ABREVIÇÕES DAS PEÇAS	
DH	DUCHA HIGIÊNICA.
LV	LAVATÓRIO.
VS	VASO SANITÁRIO.
CH	CHUVEIRO.
RG	REGISTRO DE GAVETA.
RP	REGISTRO DE PRESSÃO
TJ	TORNEIRA DE JARDIM

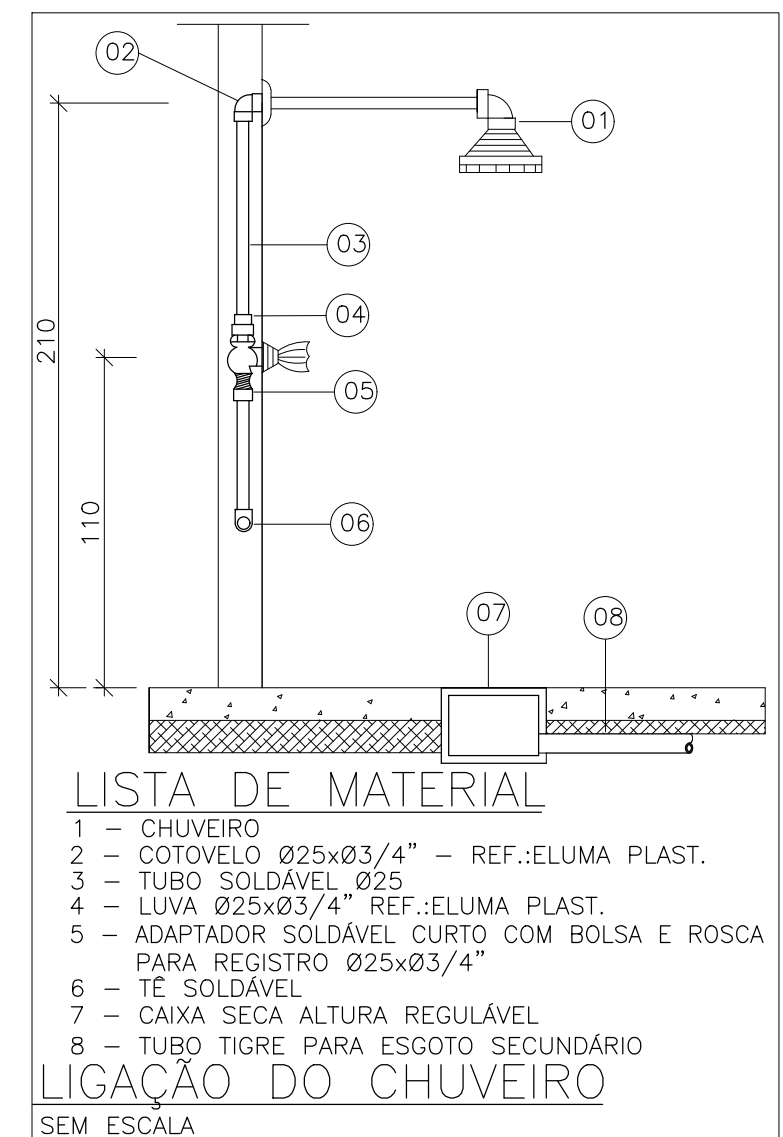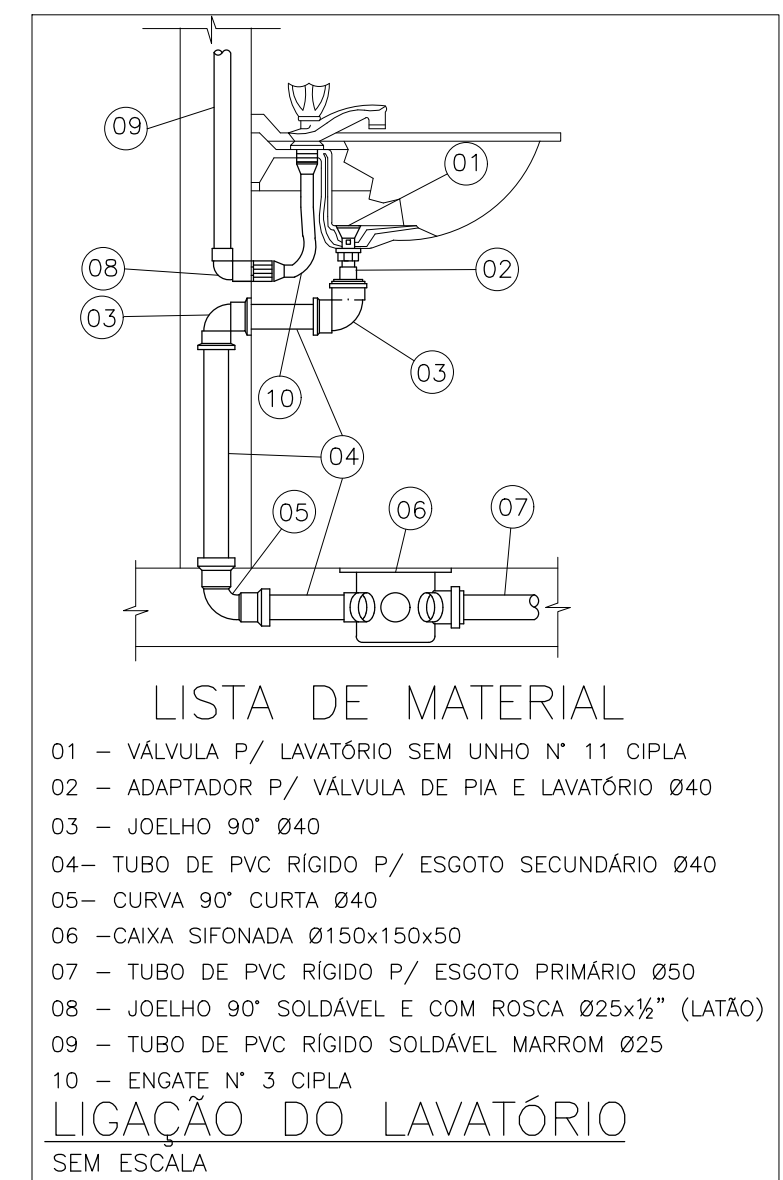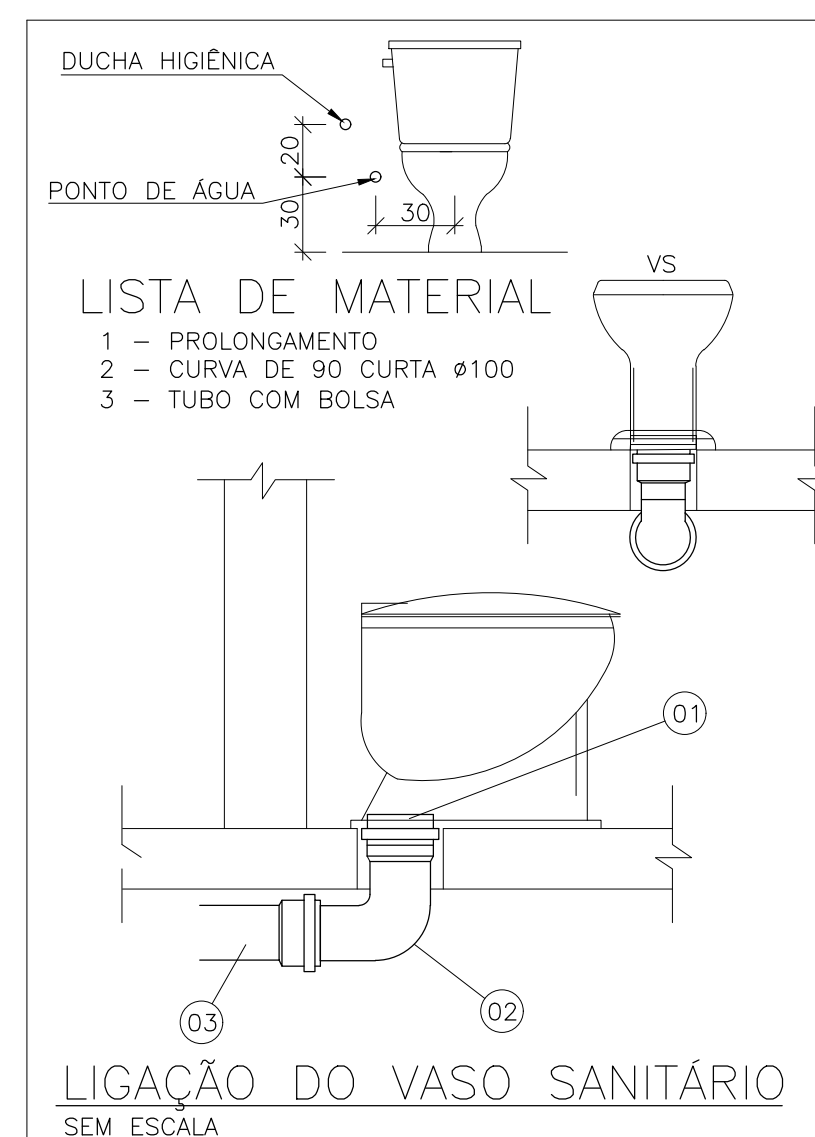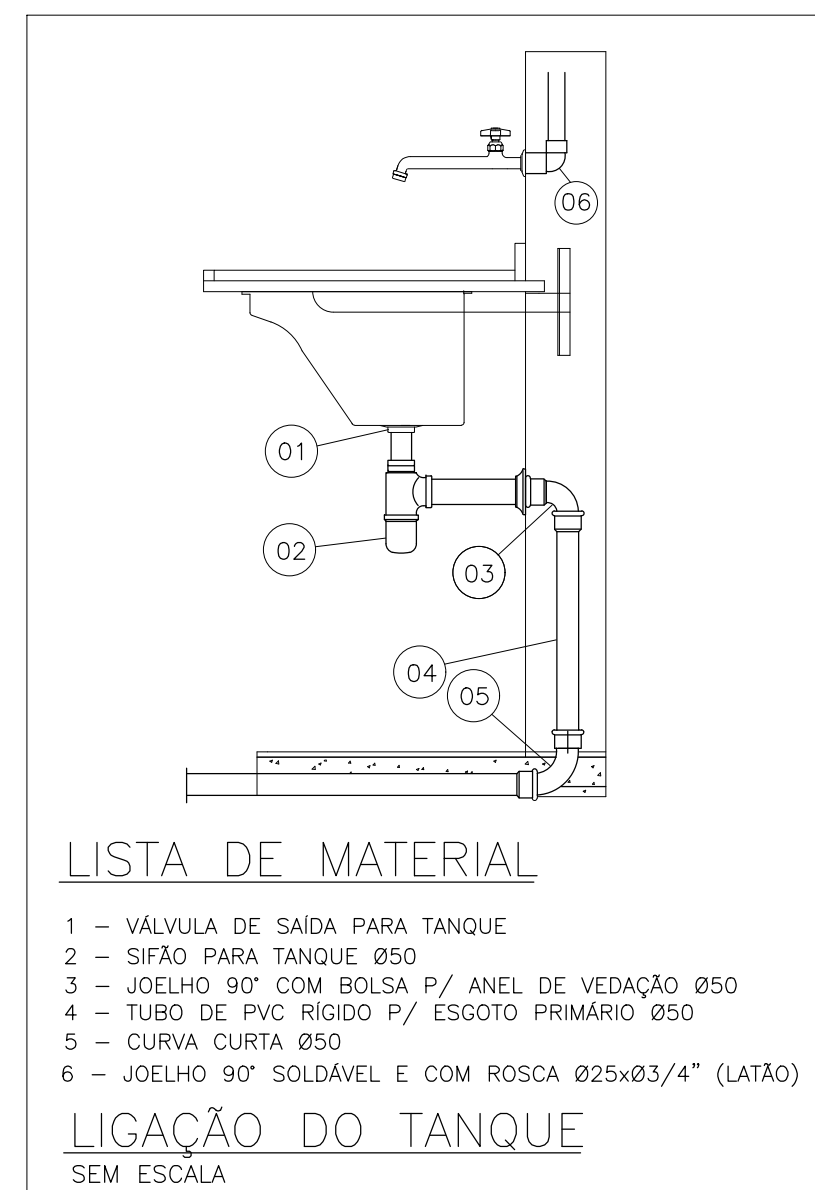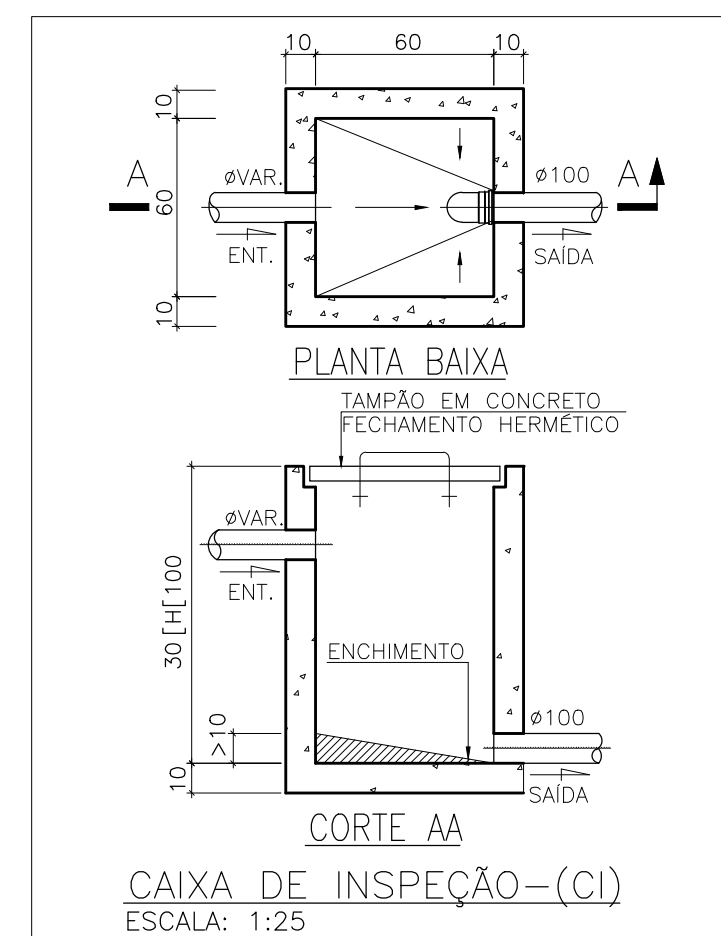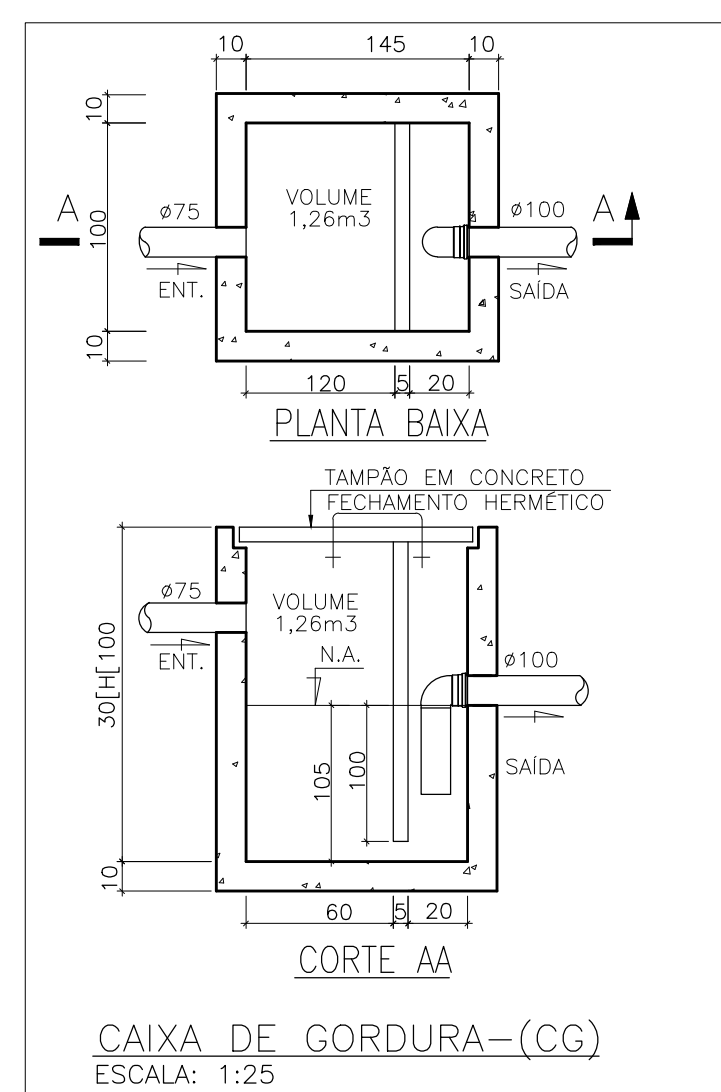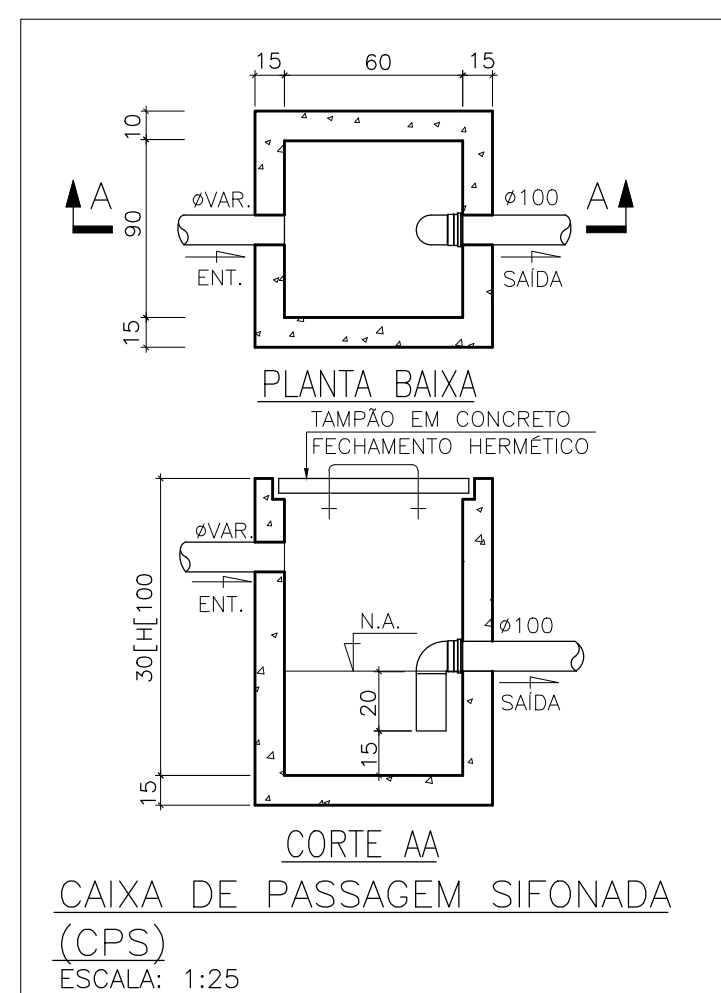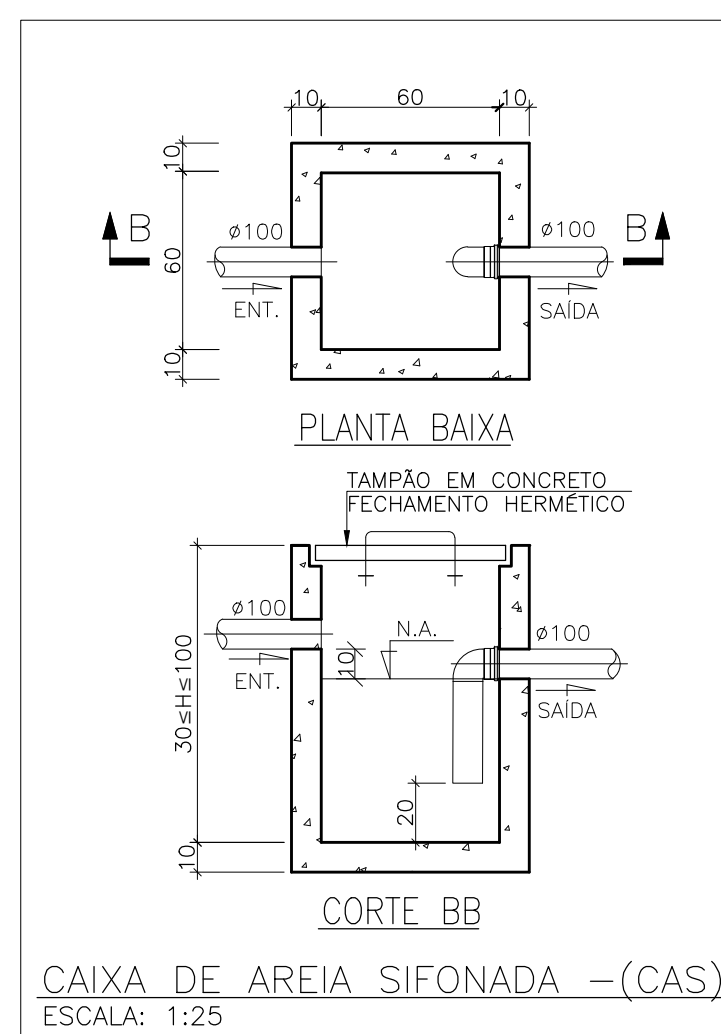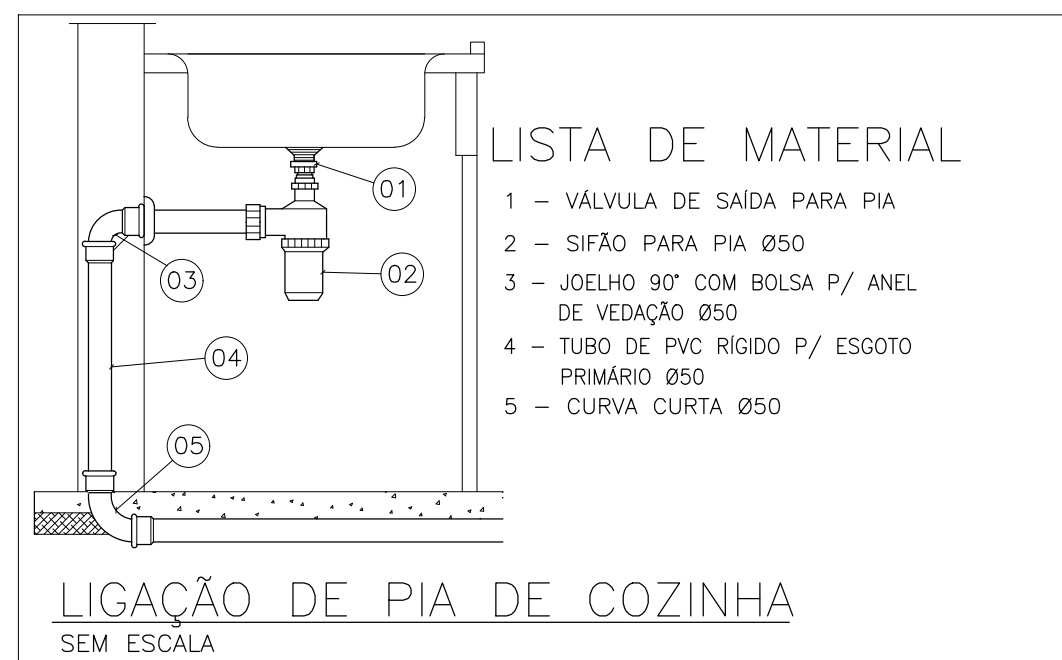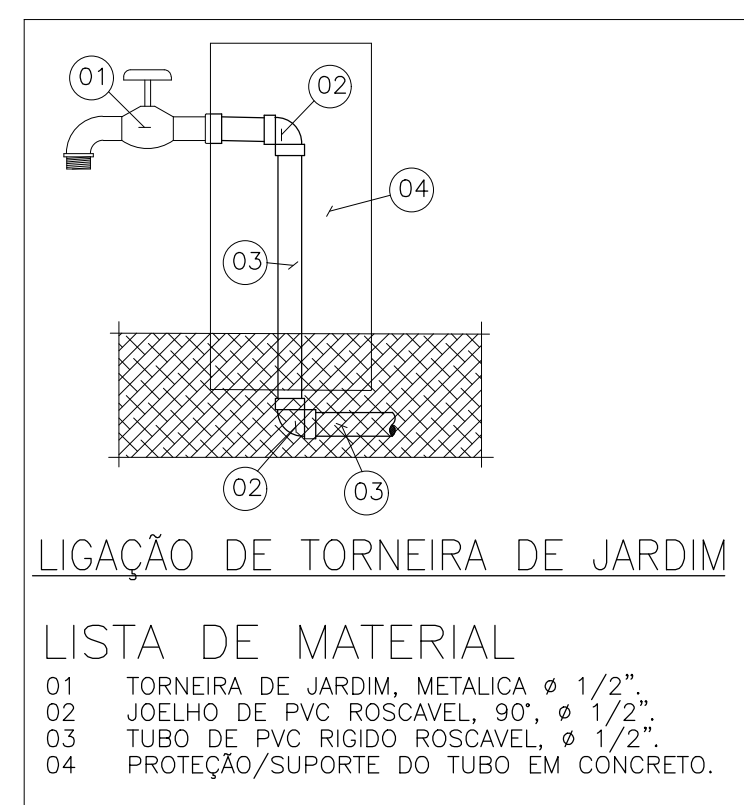

PROJETOS DE REFERÊNCIA :  
PROJETO ARQUITETÔNICO, PLANTAS BAIXAS, CORTES E FACHADAS

[illegible]

## PROJETO HIDROSSANITÁRIO

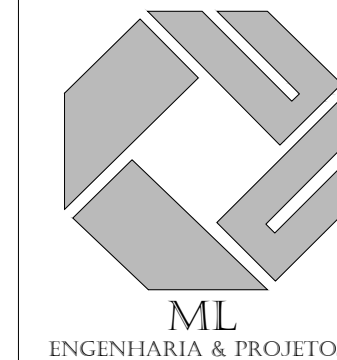

PROPRIETÁRIO:

MUNICÍPIO DE VILA PAVÃO  
CNPJ: 36.350.346/0001-67

AUTOR DO PROJETO:

CARLOS RAPHAEL MONTEIRO  
DE LEMOS:04665479780

Assinado de forma digital por CARLOS  
RAPHAEL MONTEIRO DE  
LEMS:04665479780  
Dados: 2024.01.15 12:33:04 -03'00'

CARLOS RAPHAEL MONTEIRO DE LEMOS - CREA 011840/D - ES

CARLOS RAPHAEL MONTEIRO DE LEMOS - CREA 011840/D - ES

## INFORMAÇÕES DA OBRA

DESCRIÇÃO DA PLANTA :

## DETAILS

CONSTRUÇÃO DA CREA

ENDEREÇO DA OBRA :

RIIA PROJETADA "C" S

DESENHOS:

DESENHOS:

EQUIPE ML

NºDO ARQUIVO CAD:

DATA:

JANEIRO/2024

NºDO PROJETO

ESCALA:

1:75

Nº DA PRANCHA

AVENIDA ELDES SCHERRER DE SOUZA, Nº1025, CENTRO EMPRESARIAL DA SERRA,  
SALA 616-CEP:29.165-680-PARQUE RESIDENCIAL DE LARANJEIRAS-SERRA/ES  
TEL: +55(27)3060-8013 +55(27)3060-8208