

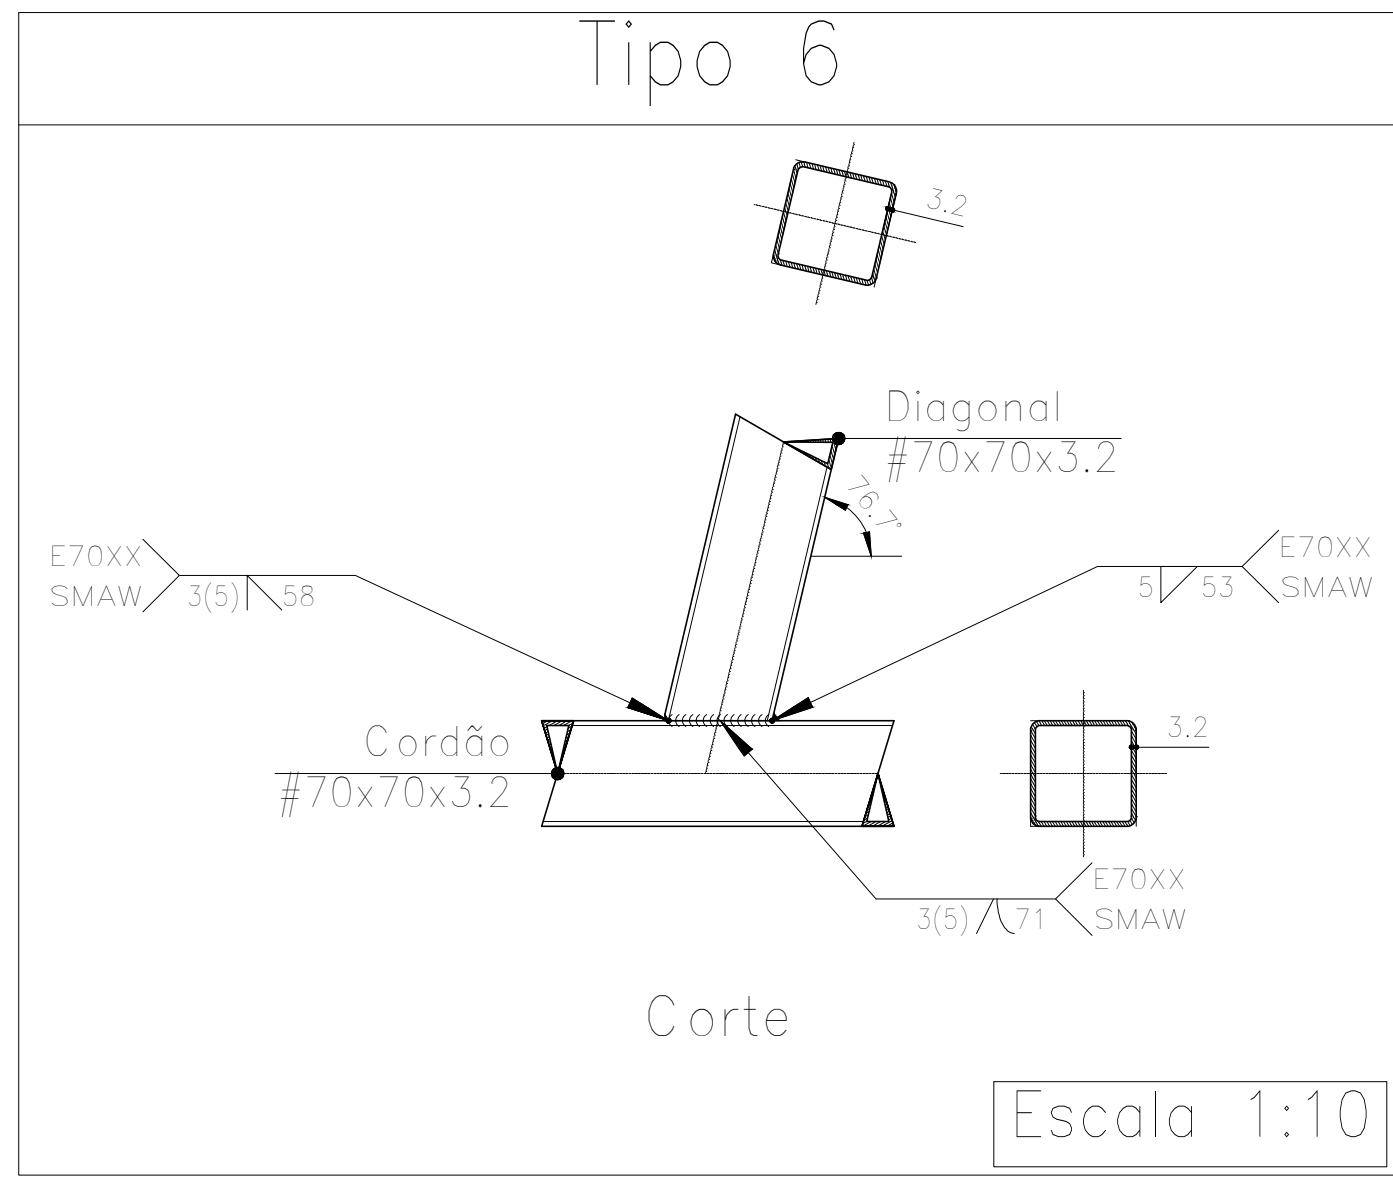
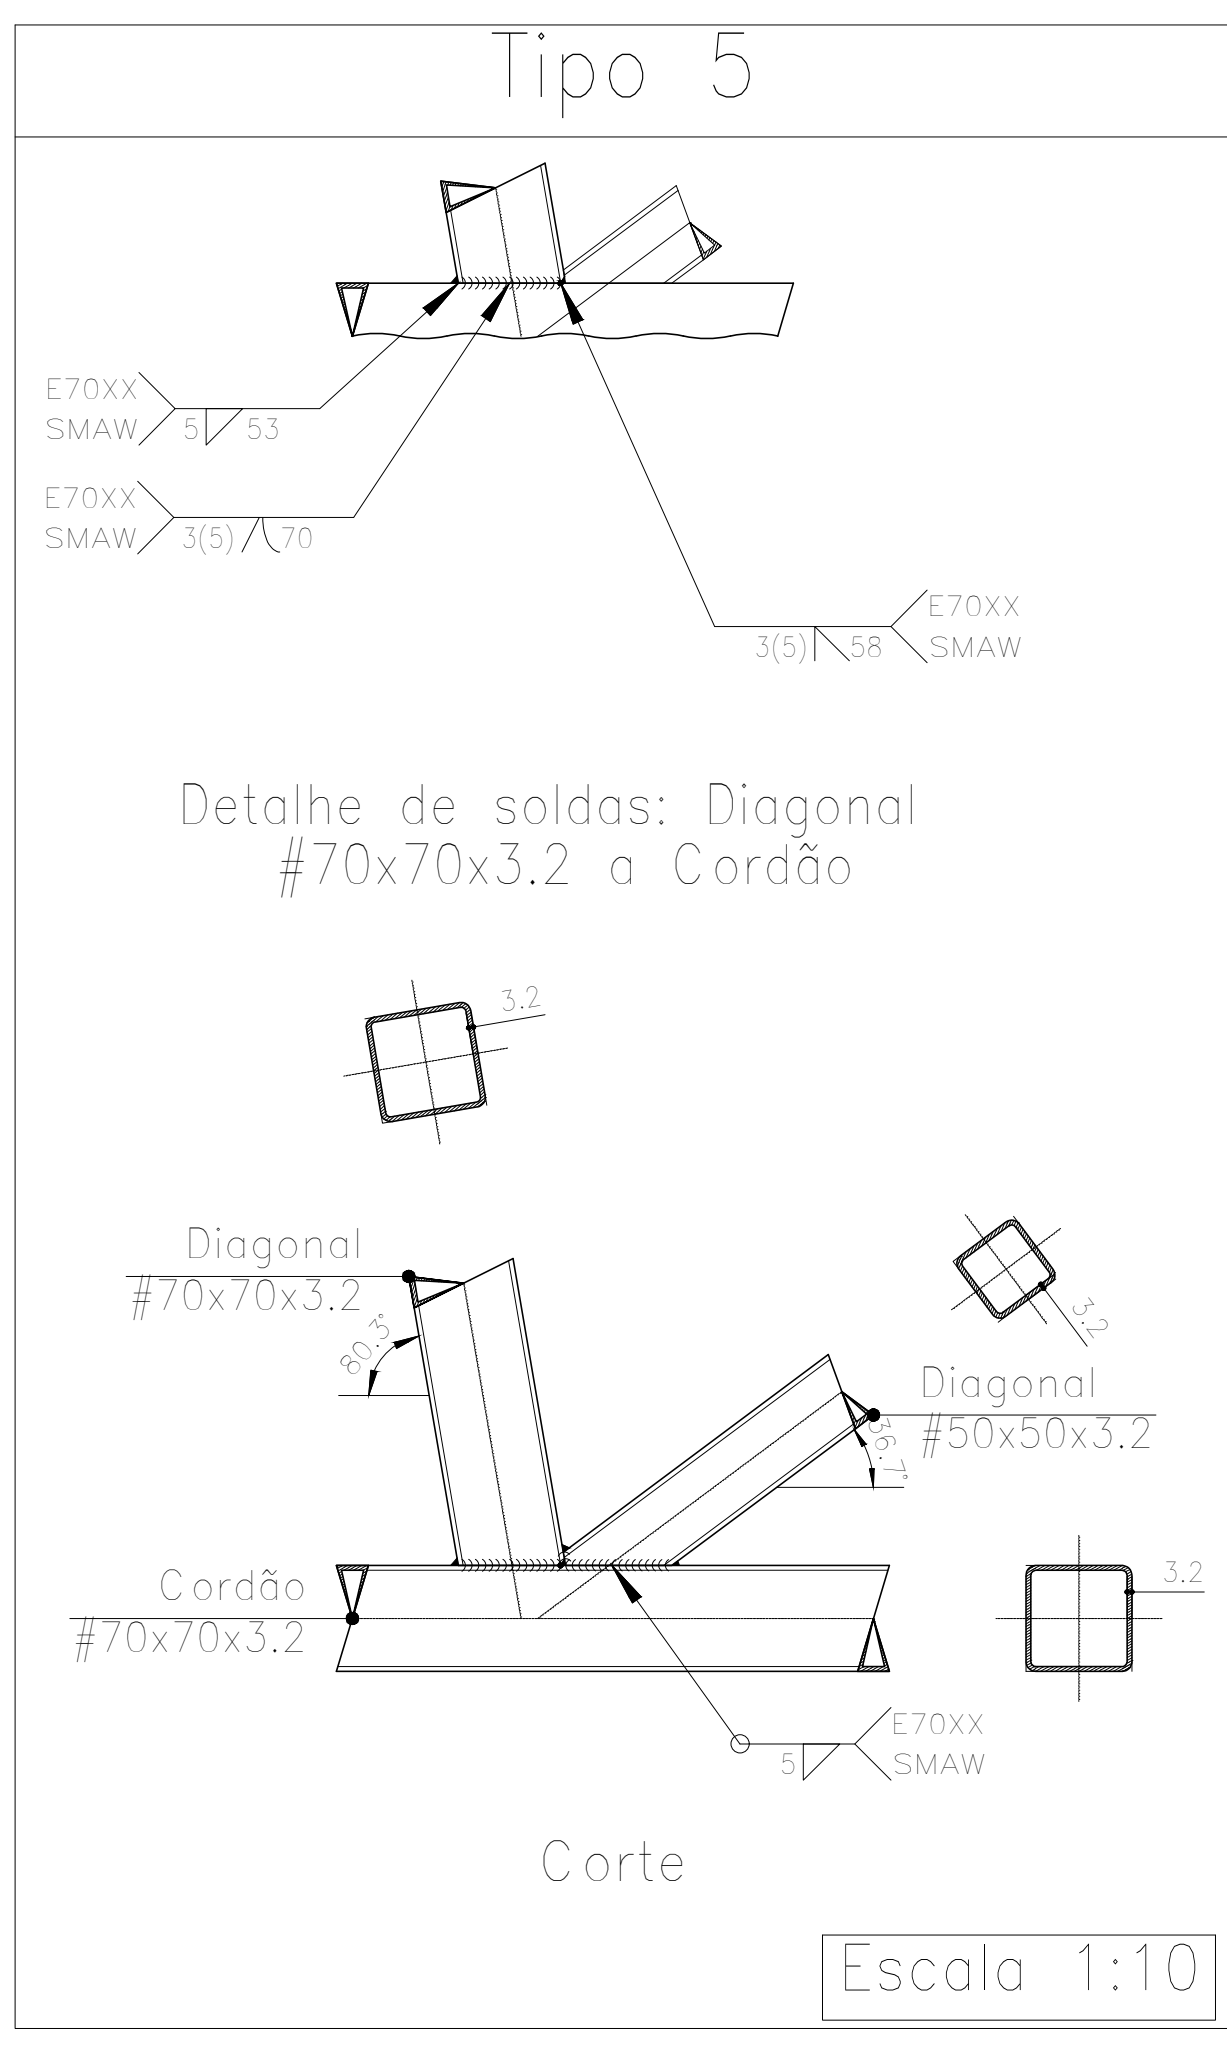
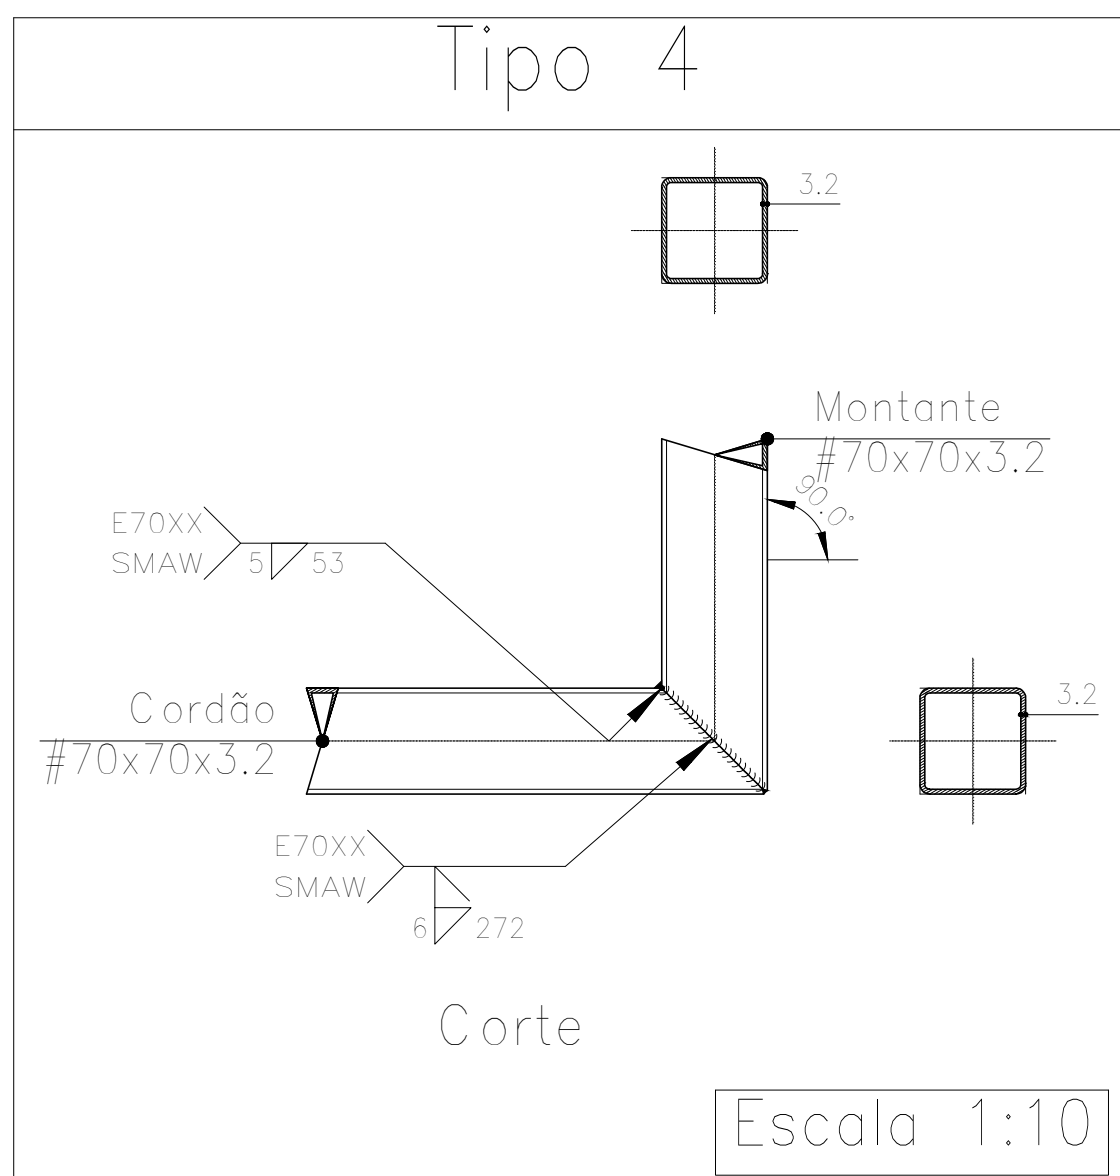
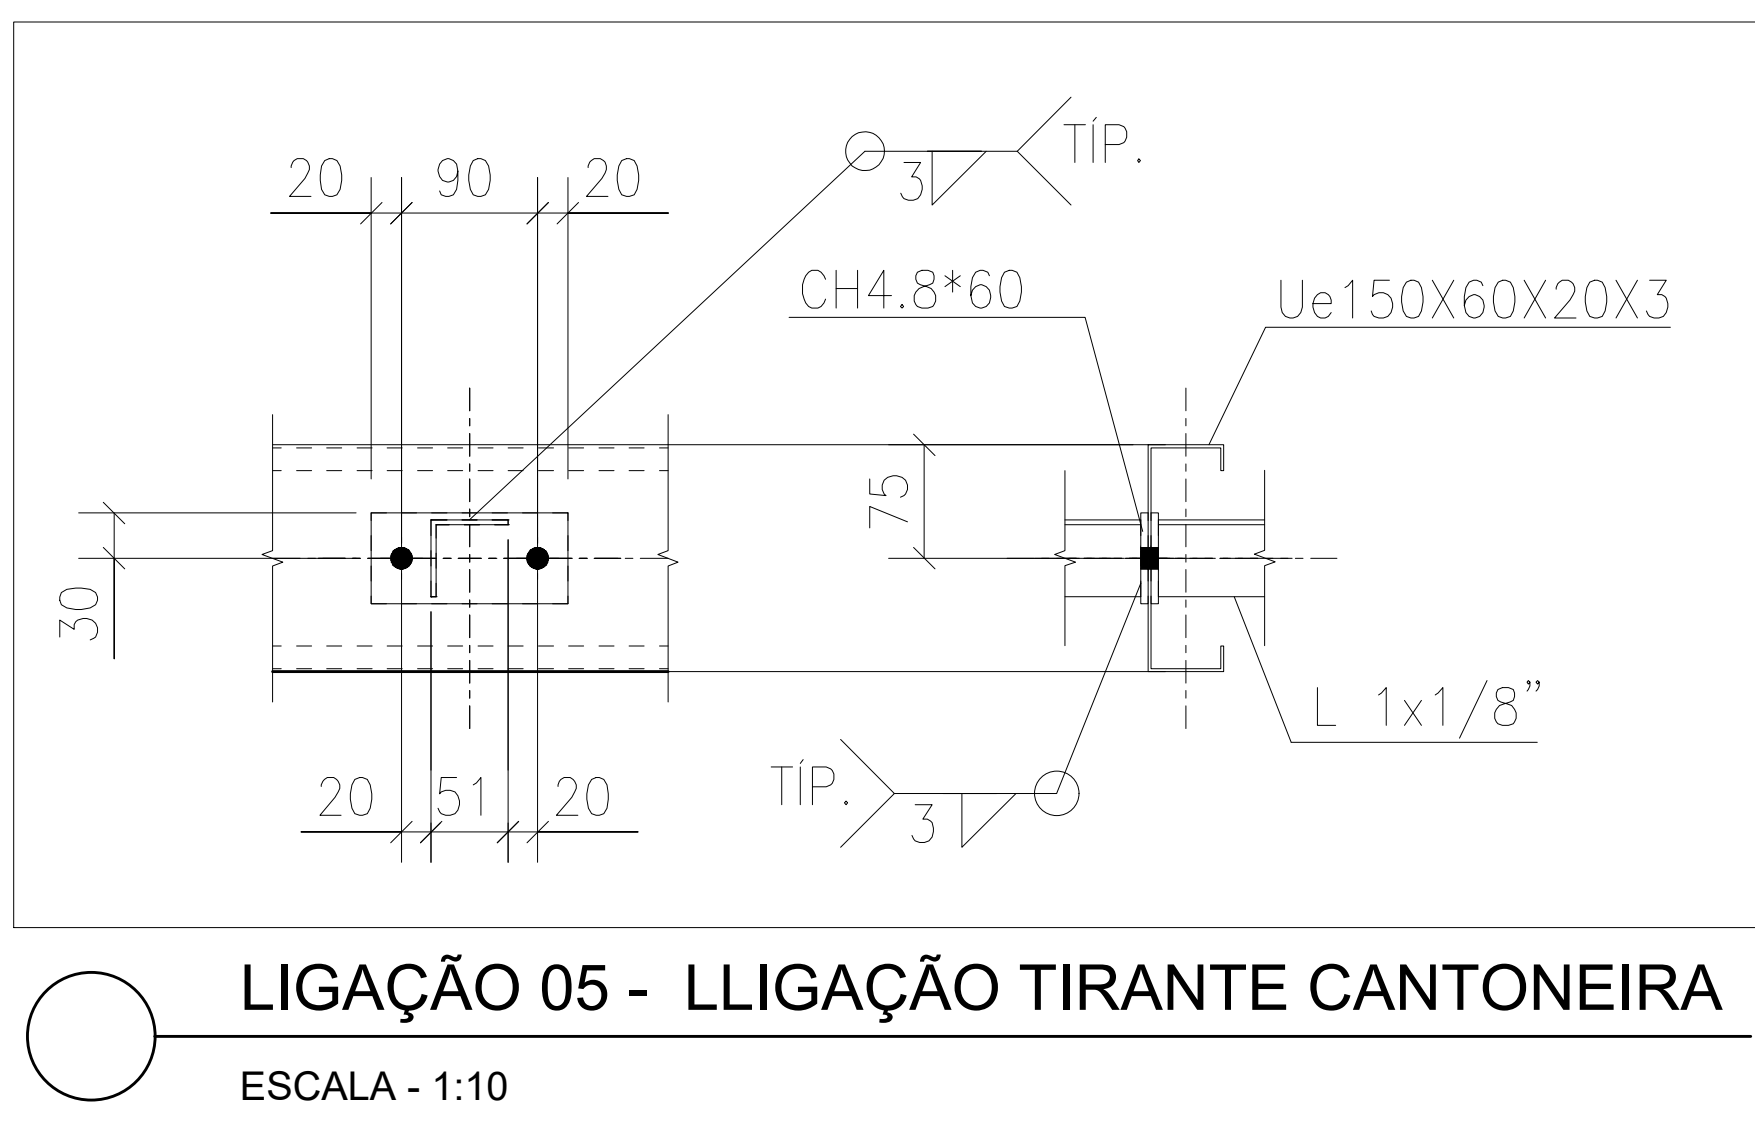
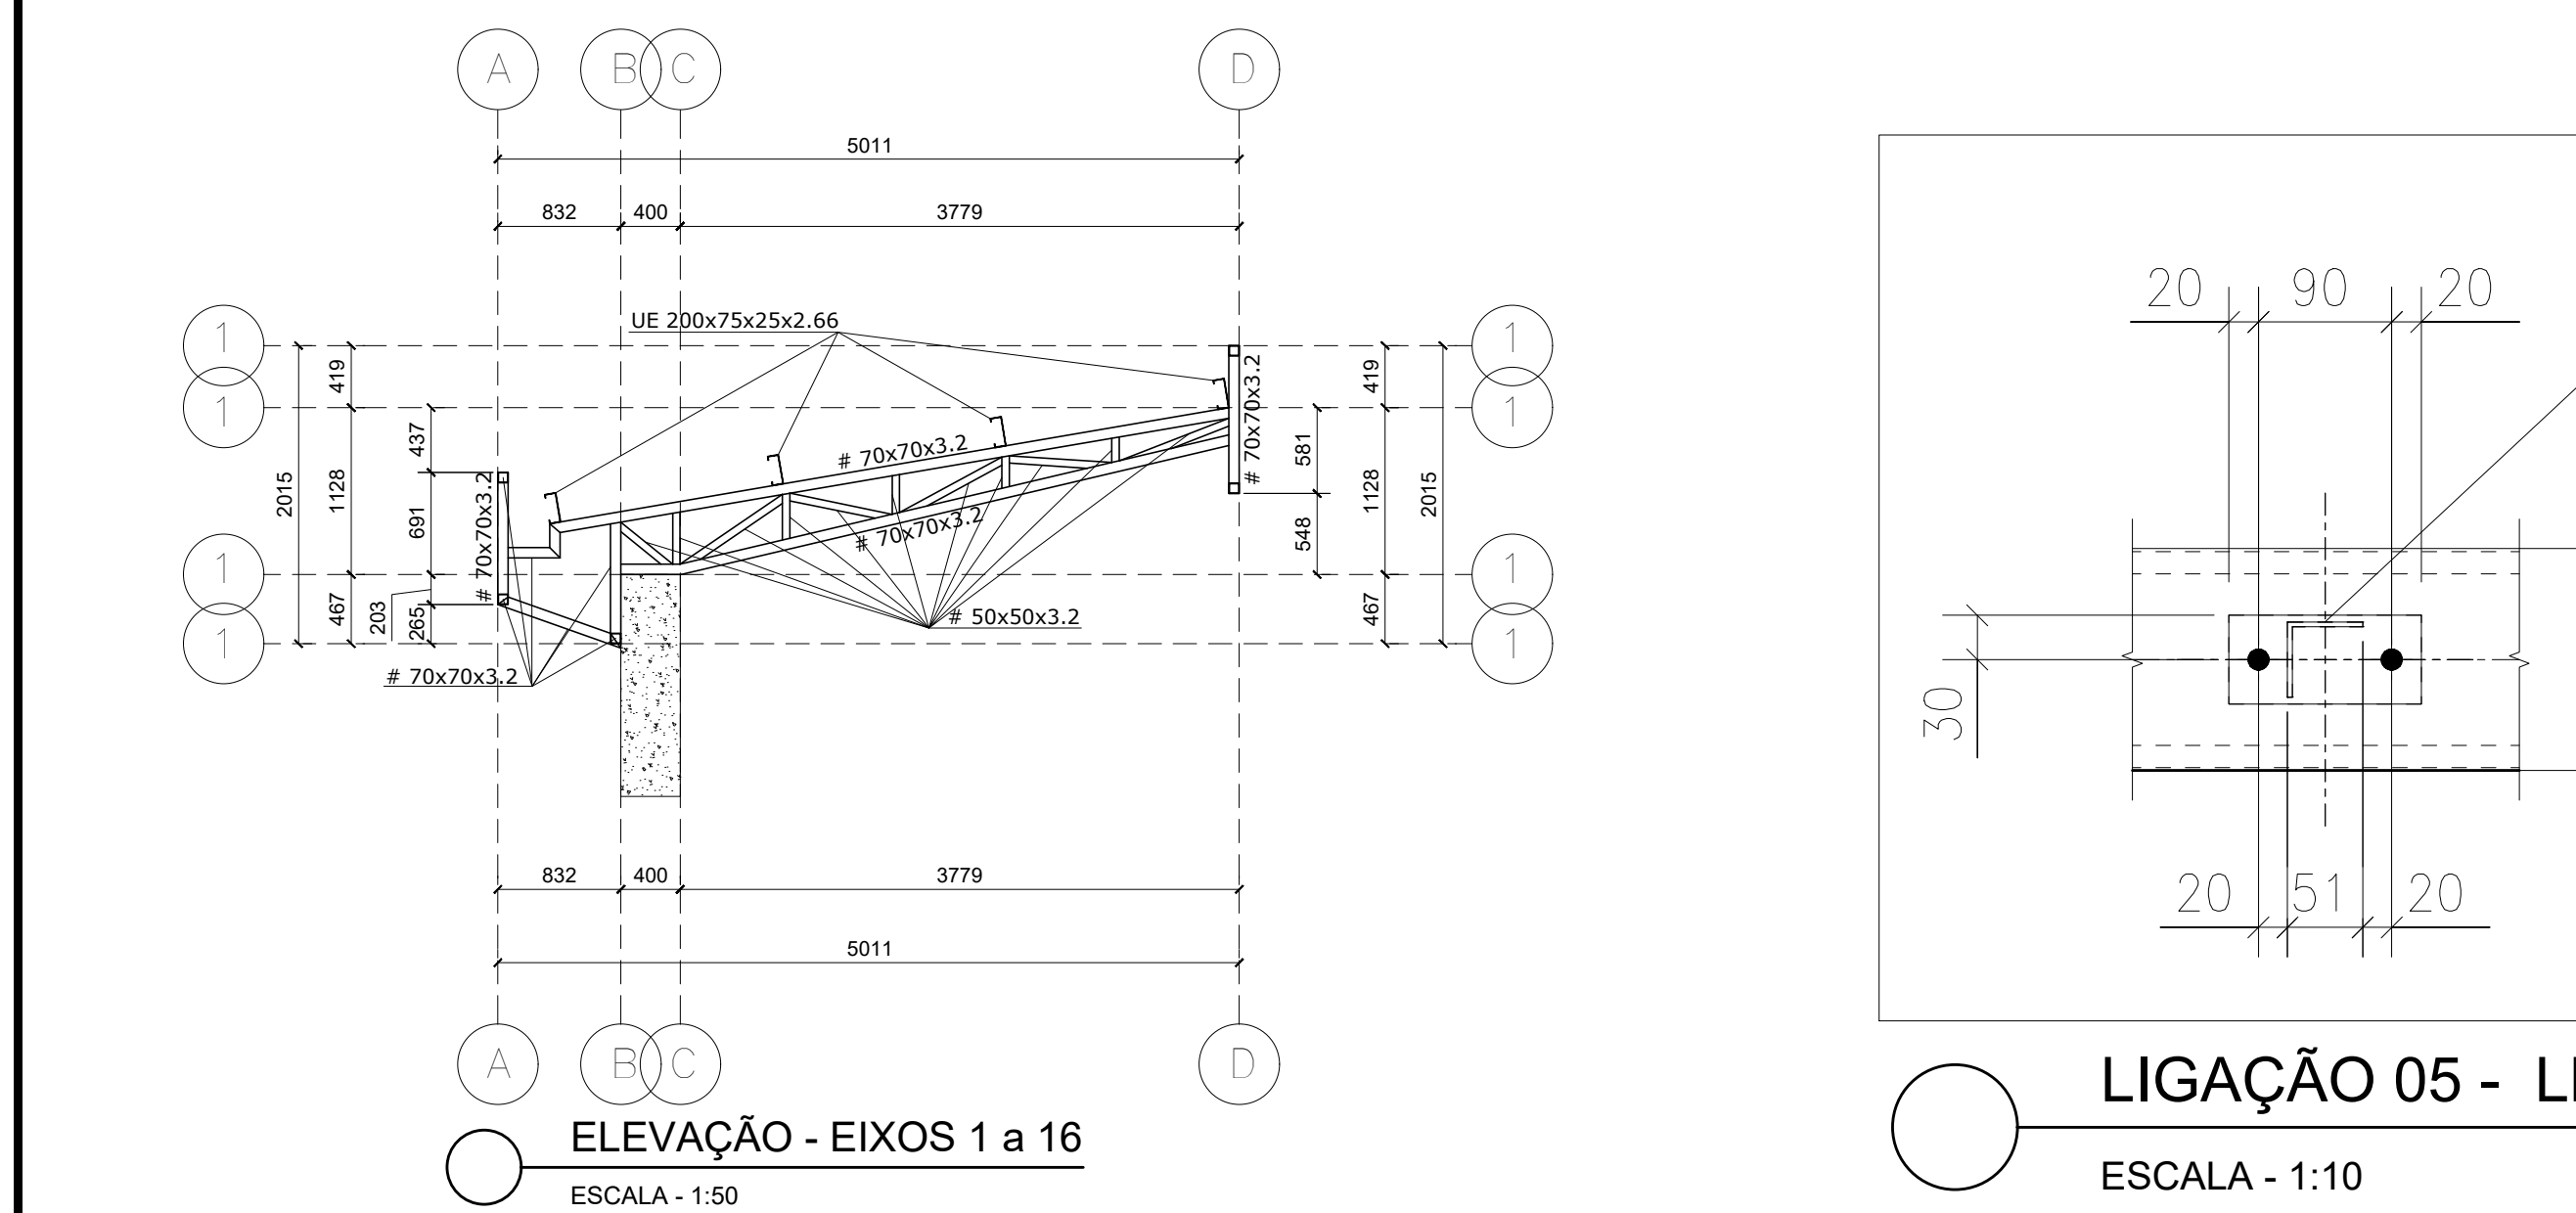
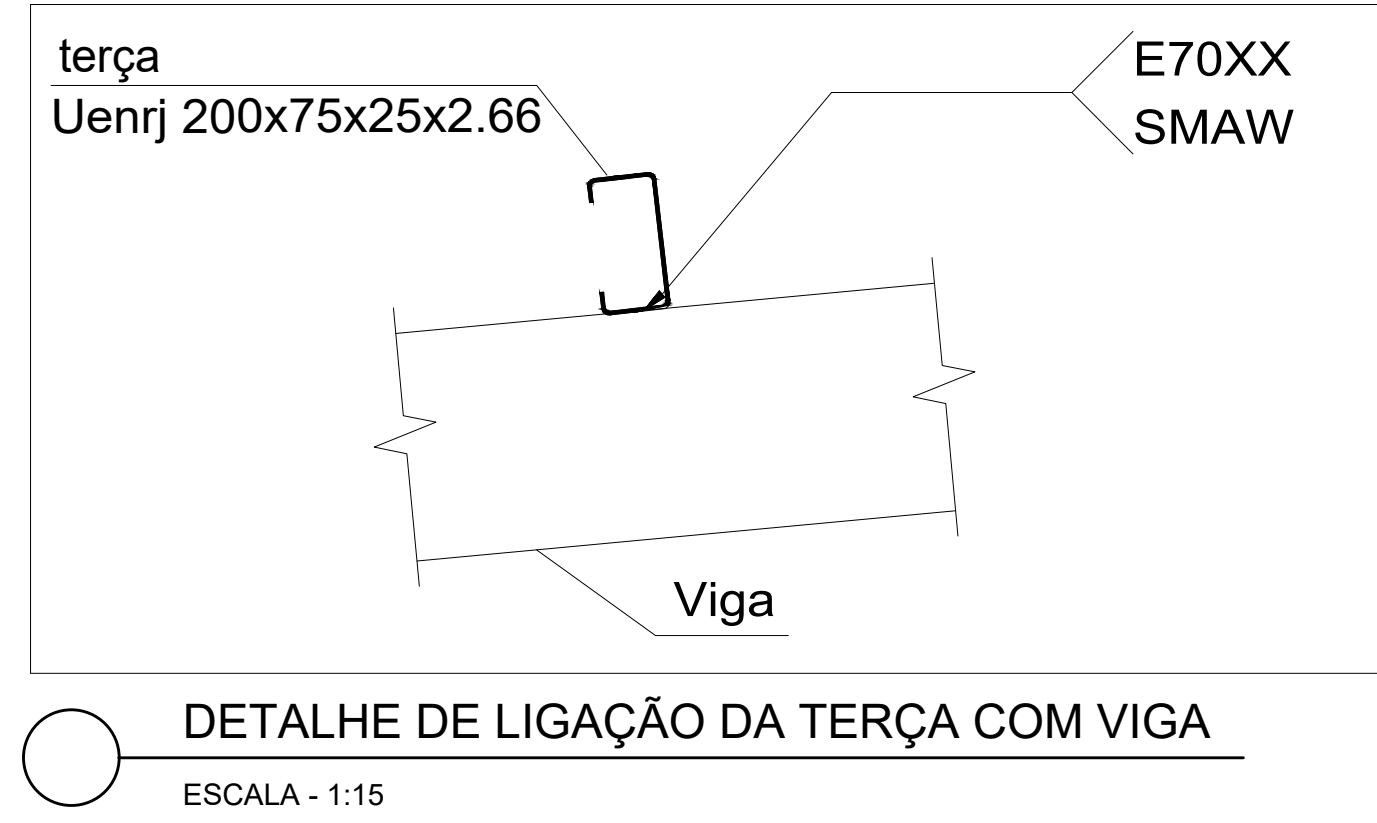


 

| Soldas                |            |                                             |                             |      |
|-----------------------|------------|---------------------------------------------|-----------------------------|------|
| Classe de resistência | Execução   | Tipos                                       | Comprimento de cordões (mm) |      |
| E70XX                 | Em oficina | Se topo em "V" simples                      | 5                           | 3995 |
|                       |            | Se topo em topo simples                     | 5                           | 4936 |
|                       | Em oficina | Se topo em topo simples                     | 5                           | 1871 |
|                       |            | Combinação de topo em "V" simples e de topo | 5                           | 4831 |
|                       |            |                                             | 6                           | 5989 |

| Tabela resumo de Aço Cobertura 2 |             |                                |             |         |
|----------------------------------|-------------|--------------------------------|-------------|---------|
| Material                         | Série       | Perfis                         | Comprimento | Voluma  |
| Aço                              |             |                                |             |         |
| Tipo                             | Designação  | Perfis                         | Perfis      | Perfis  |
| Aço laminado                     | A-372 3439P | Cantoneira                     | L 1 x 1/8"  | 124.814 |
| Aço dobrado                      | CF-26       | Perfis de aço de seção ovalada | #70x70x3.2  | 634.459 |
|                                  |             | U dobrado                      | #50x50x3.2  | 184.963 |
|                                  |             |                                | U dobrado   | 240.180 |
|                                  |             |                                |             | 6.346   |
|                                  |             |                                |             | 2715.94 |

| Perfis de aço Quantitativos das superfícies a pintar - Cobertura 2 |                                |                   |                               |                    |                    |
|--------------------------------------------------------------------|--------------------------------|-------------------|-------------------------------|--------------------|--------------------|
| Tipo                                                               | Série                          | Perfil            | Superfície unitária<br>(m²/m) | Comprimento<br>(m) | Superfície<br>(m²) |
| Aço dobrado                                                        | Perfil tipo de secção quadrado | #70x70x3.2        | 0.269                         | 634.459            | 176.515            |
|                                                                    |                                | #50x50x3.2        | 0.189                         | 184.963            | 34.902             |
|                                                                    | U Encaixado                    | UR 200x75x20x2.66 | 0.770                         | 340.180            | 261.953            |
|                                                                    |                                |                   |                               |                    | Subtotal           |
| Aço laminado                                                       | Cantoneira                     | L 1 x 1/8"        | 0.102                         | 124.814            | 12.681             |
|                                                                    |                                |                   |                               |                    | Subtotal           |
|                                                                    |                                |                   |                               |                    | Total              |

 